
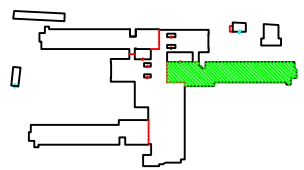



PIANTINA DI INQUADRAMENTO
Scala 1:5000
N

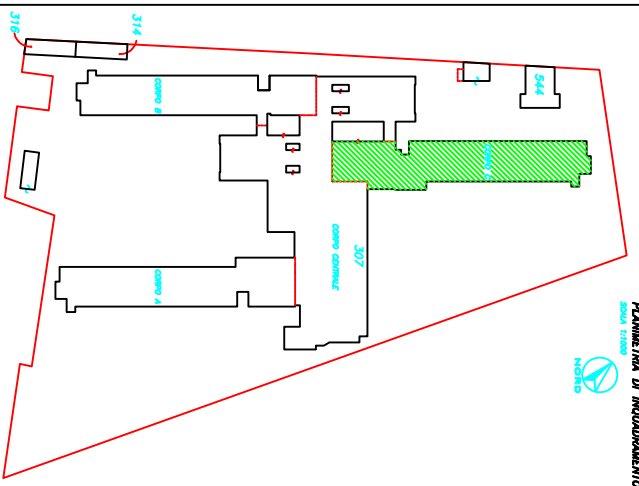


Ufficio Manutenzioni UNIVERSITA' DEGLI STUDI DI FERMA SILENSIUM LABOR - S-11 44100 Ferma		Scale: 1:500 Data: maggio 1998 Approvazione:	
INTERVENTO DI MANUTENZIONE PER LA SOSTITUZIONE DELLE UVA E DELL'APPARATO AERULATO DEI LABORATORI STUDENTI PRESSO IL COMPLESSO NUOVI ISTITUTI BIOLOGICI FERMA - VIA FISSANO DI MORNANO -		PIANI: 4 PIANI: 1-2-3-4 RILEVO: COMPLETO COMPLESSO	
Scale: 1:500 Data: maggio 1998 Approvazione:		1 scala La proprietà	

P.S. : MISURE E PERCORSI PURAMENTE INDICATIVA DA VERIFICARSI A CARICO DELL'APPALTATORE


PIANTA PIANO INTERATO
Scala 1:500

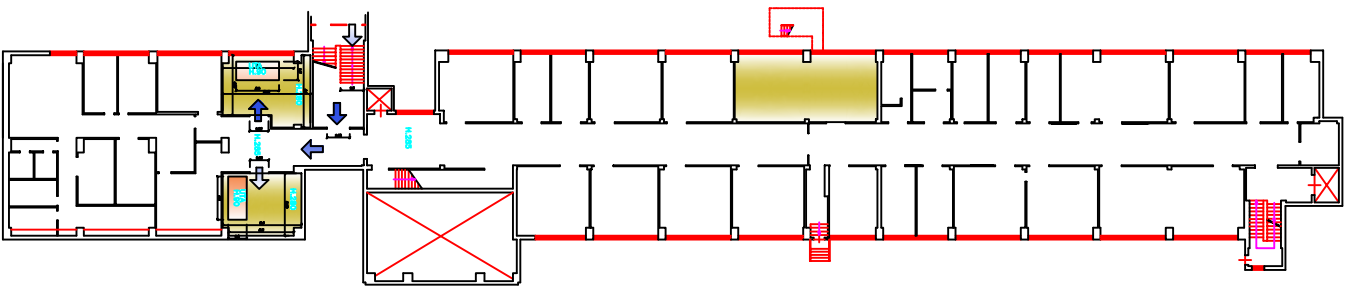

PIANTA PIANO TERZA
Scala 1:500

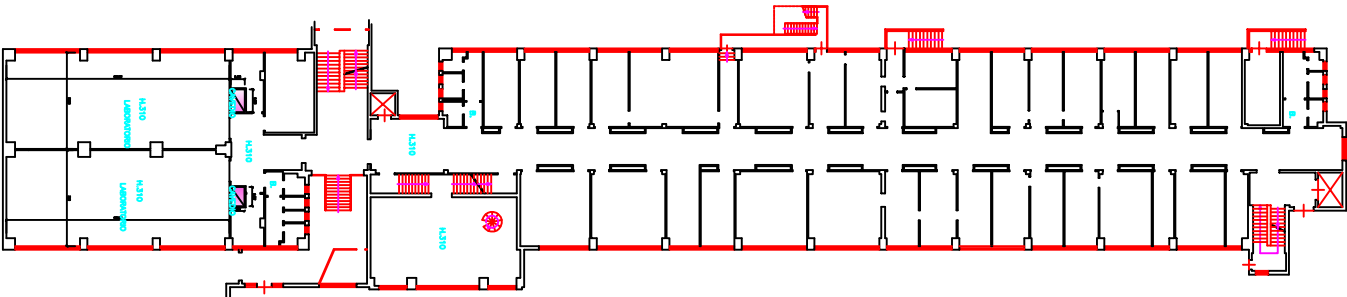

PIANTA PIANO PRIMO
Scala 1:500

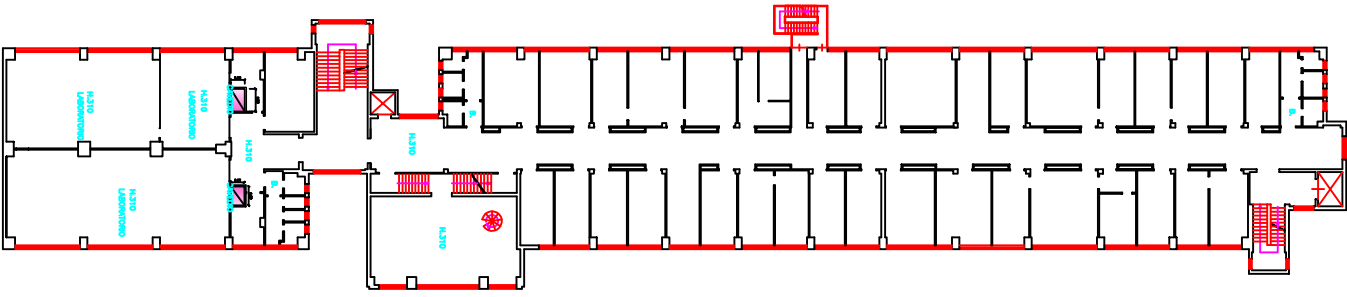

PIANTA PIANO SECONDO
Scala 1:500

