


STATO RILEVATO

Pianta Piano Terra  
Scala 1:100

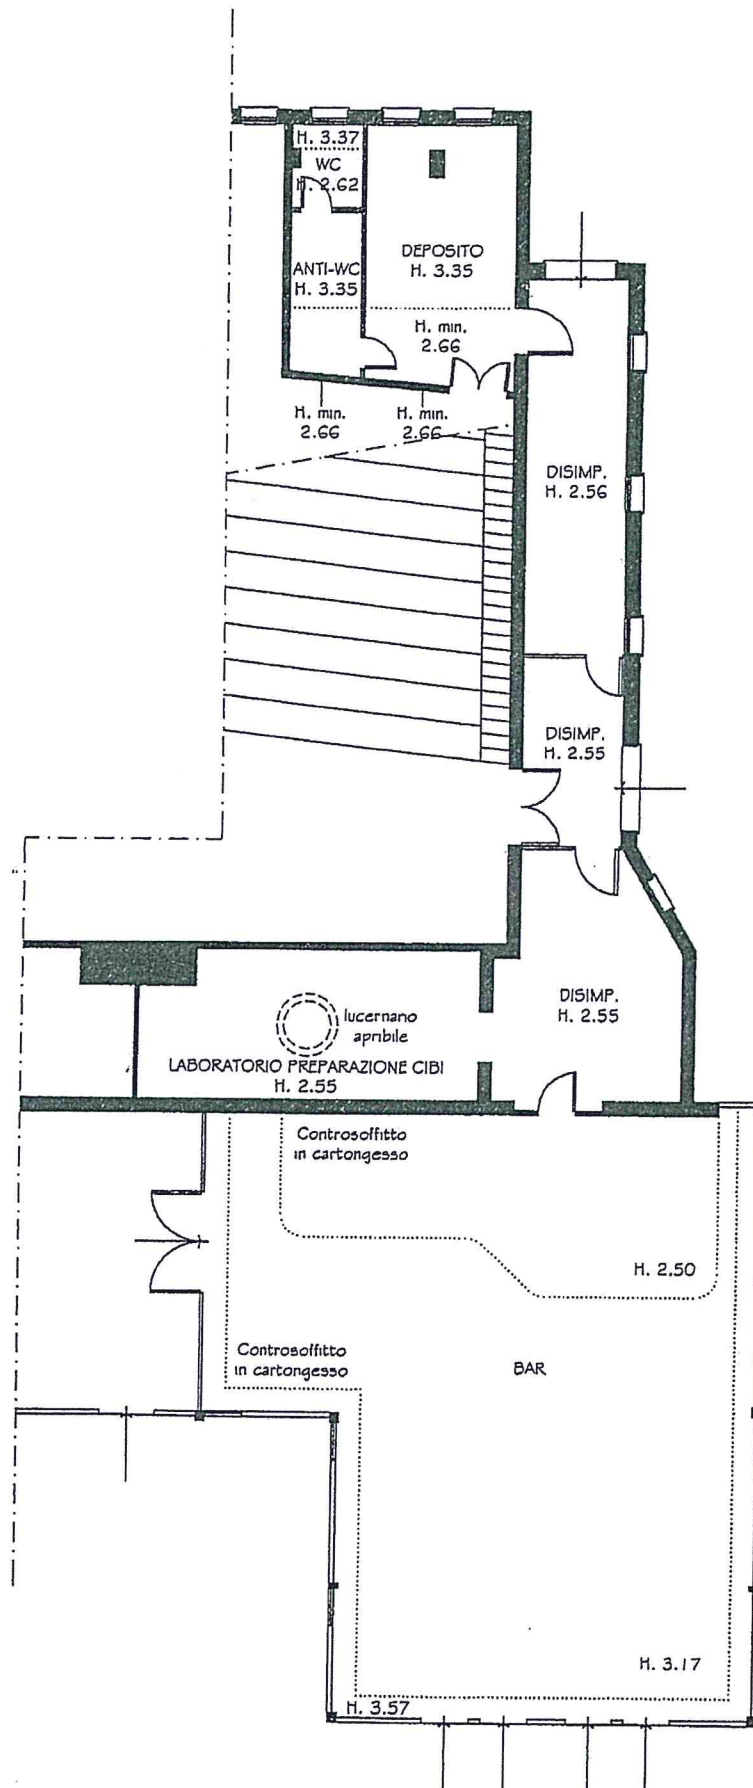

ALLEGATO A3) PLANIMETRIA DEI LOCALI DEL LOTTO 3 - BAR INTERNO AL POLO CHIMICO BIOMEDICO

LOCALI DEL BAR  
DEL POLO CHIMICO BIOMEDICO

