

DEFINITIVO  
20/05/2004




UNIVERSITA' DEGLI STUDI DI FERRARA  
SERVIZIO TECNICO

PROGETTO:  
NOLEGGIO DI BOX PREFABBRICATI PER L'ALLESTIMENTO DEL  
"6° SALONE DELLO STUDENTE PER L'ORIENTAMENTO AGLI STUDI UNIVERSITARI"  
PRESSO IL COMPLESSO UNIVERSITARIO DEI NUOVI ISTITUTI BIOLOGICI  
SITO IN VIA LUIGI BORSARI N. 46 A FERRARA

DATA maggio 2004	SCALA 1:200	IL TECNICO I.F.
APPROVATO	AGGIORNAMENTO	TAVOLA N. 1

- stand area accoglienza e servizi agli studenti
- stand area Ingegneria ed Architettura
- stand area Scientifica e Scientifico-Tecnologica
- stand area Sanitaria
- stand area Scienze Giuridiche, Economiche, Politiche e Sociali
- stand area Umanistica

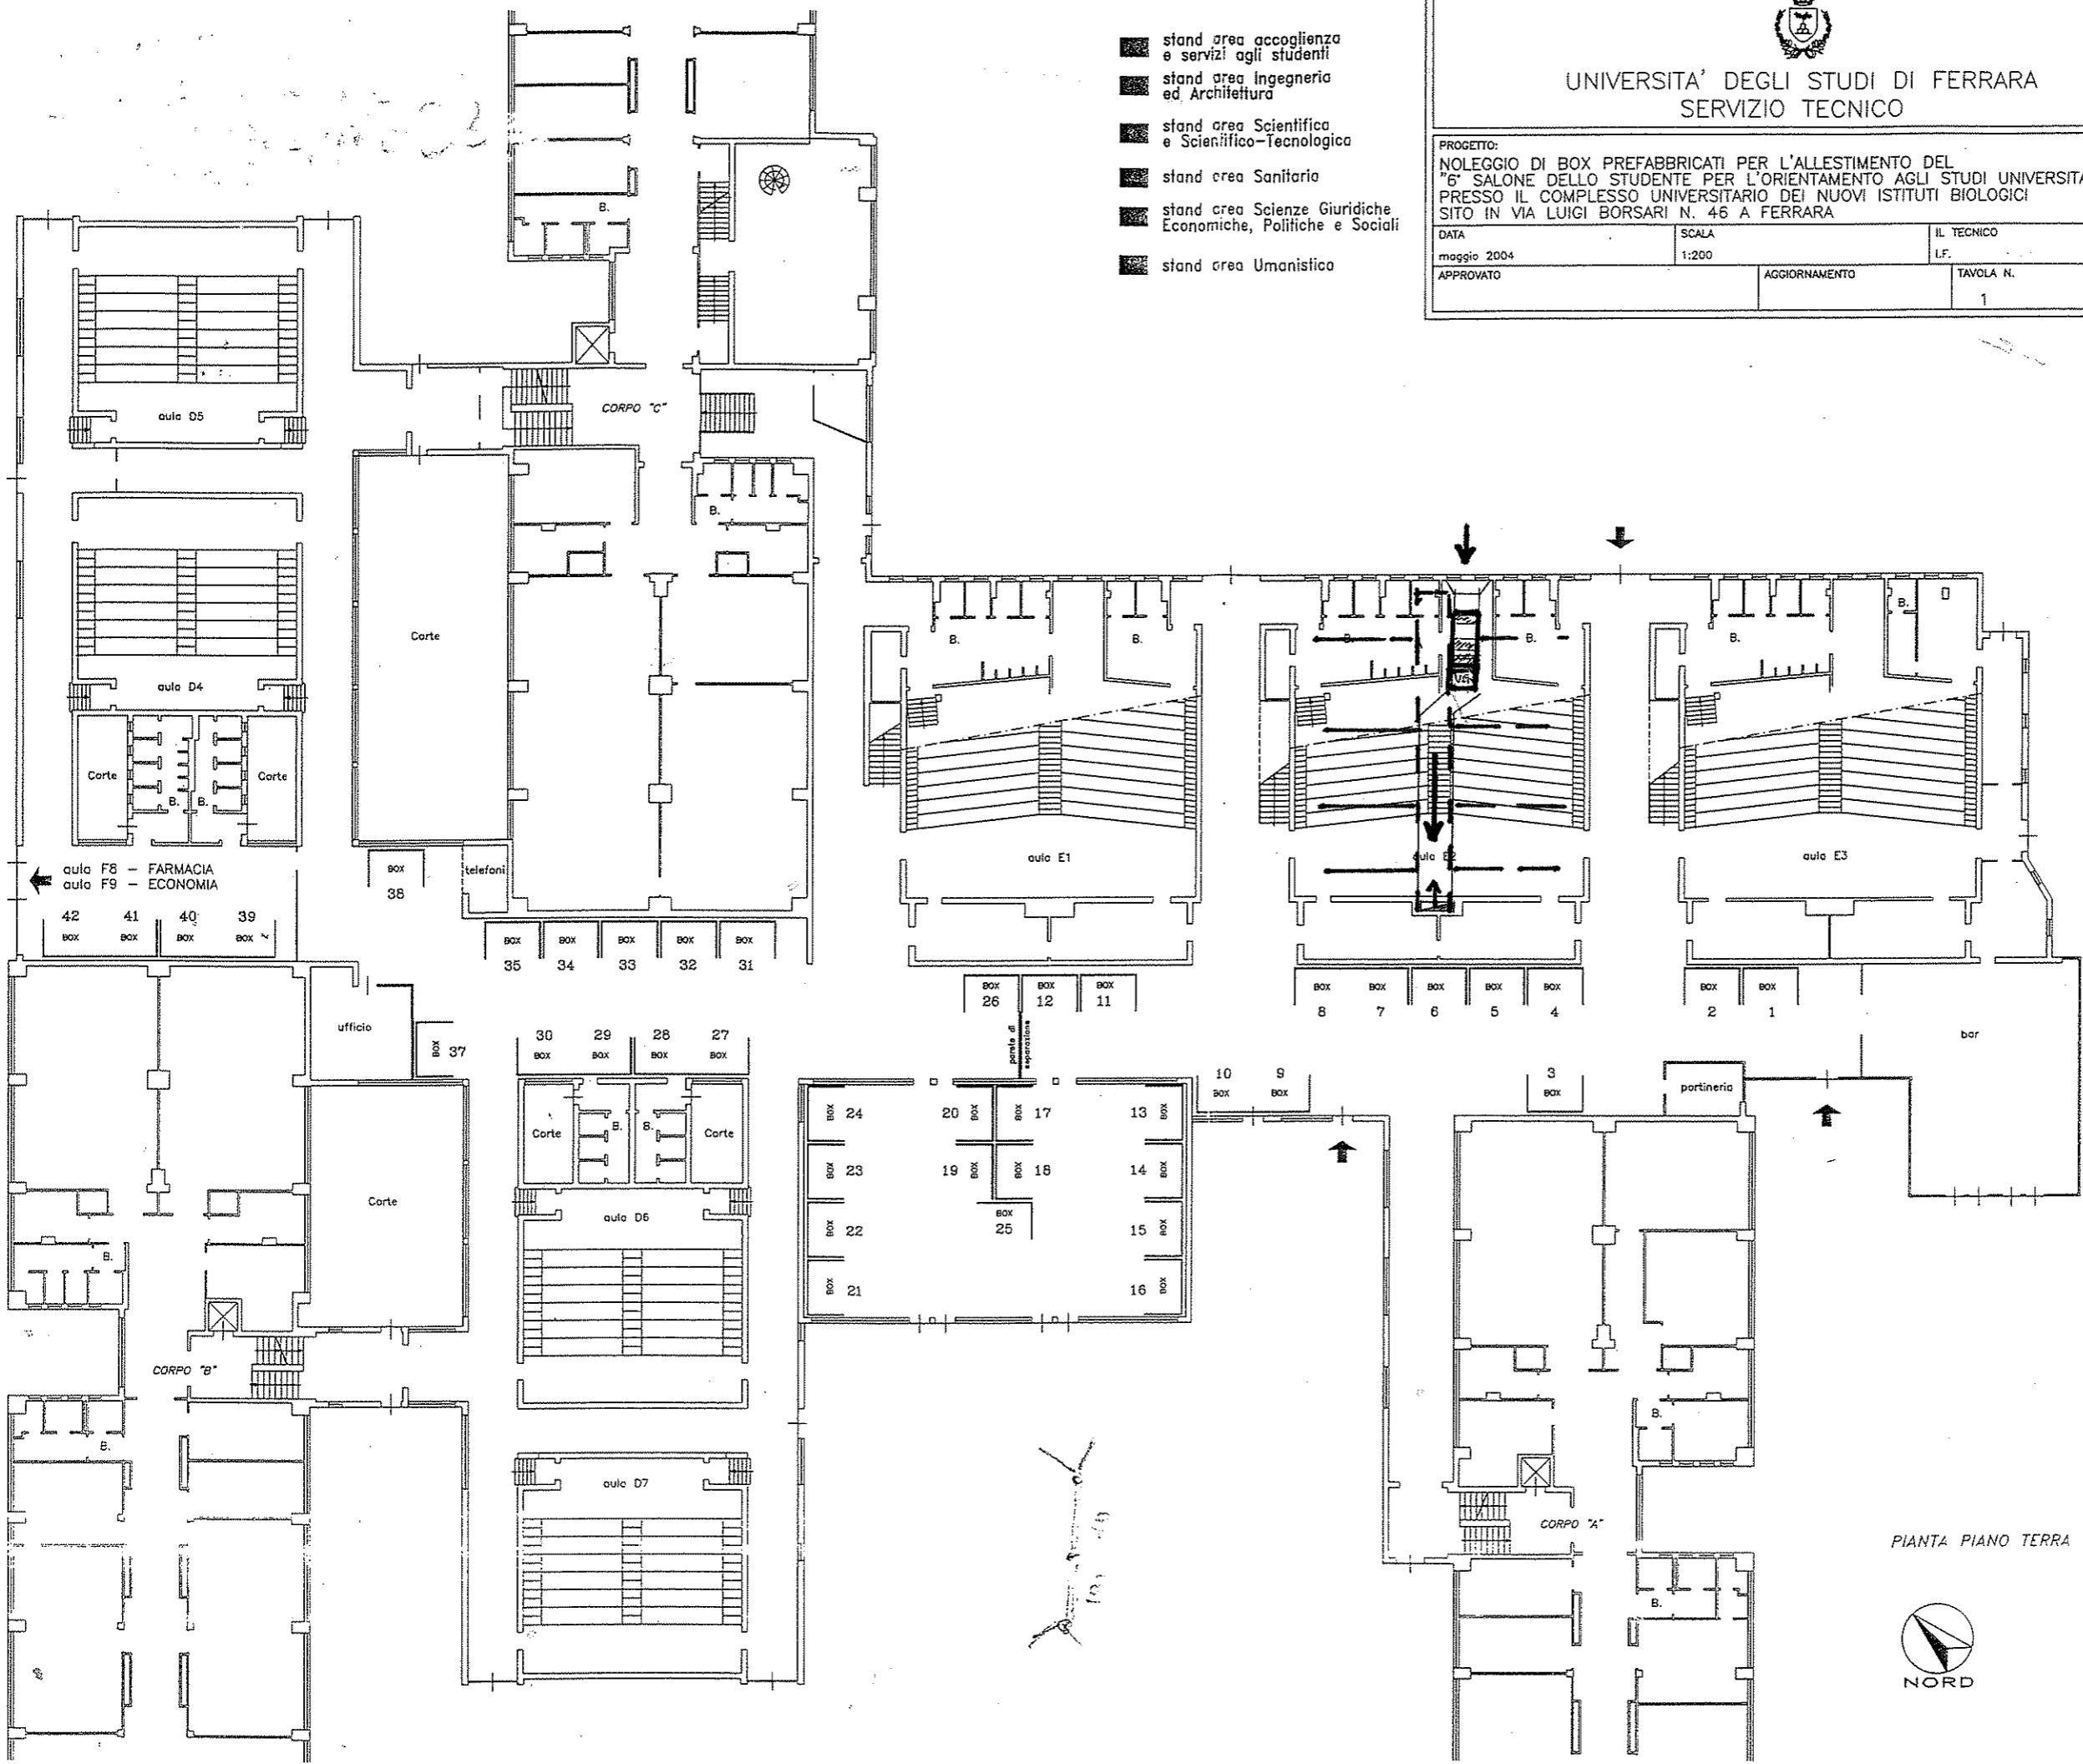

PIANTA PIANO TERRA

