SEZIONE A–A scala 1:25

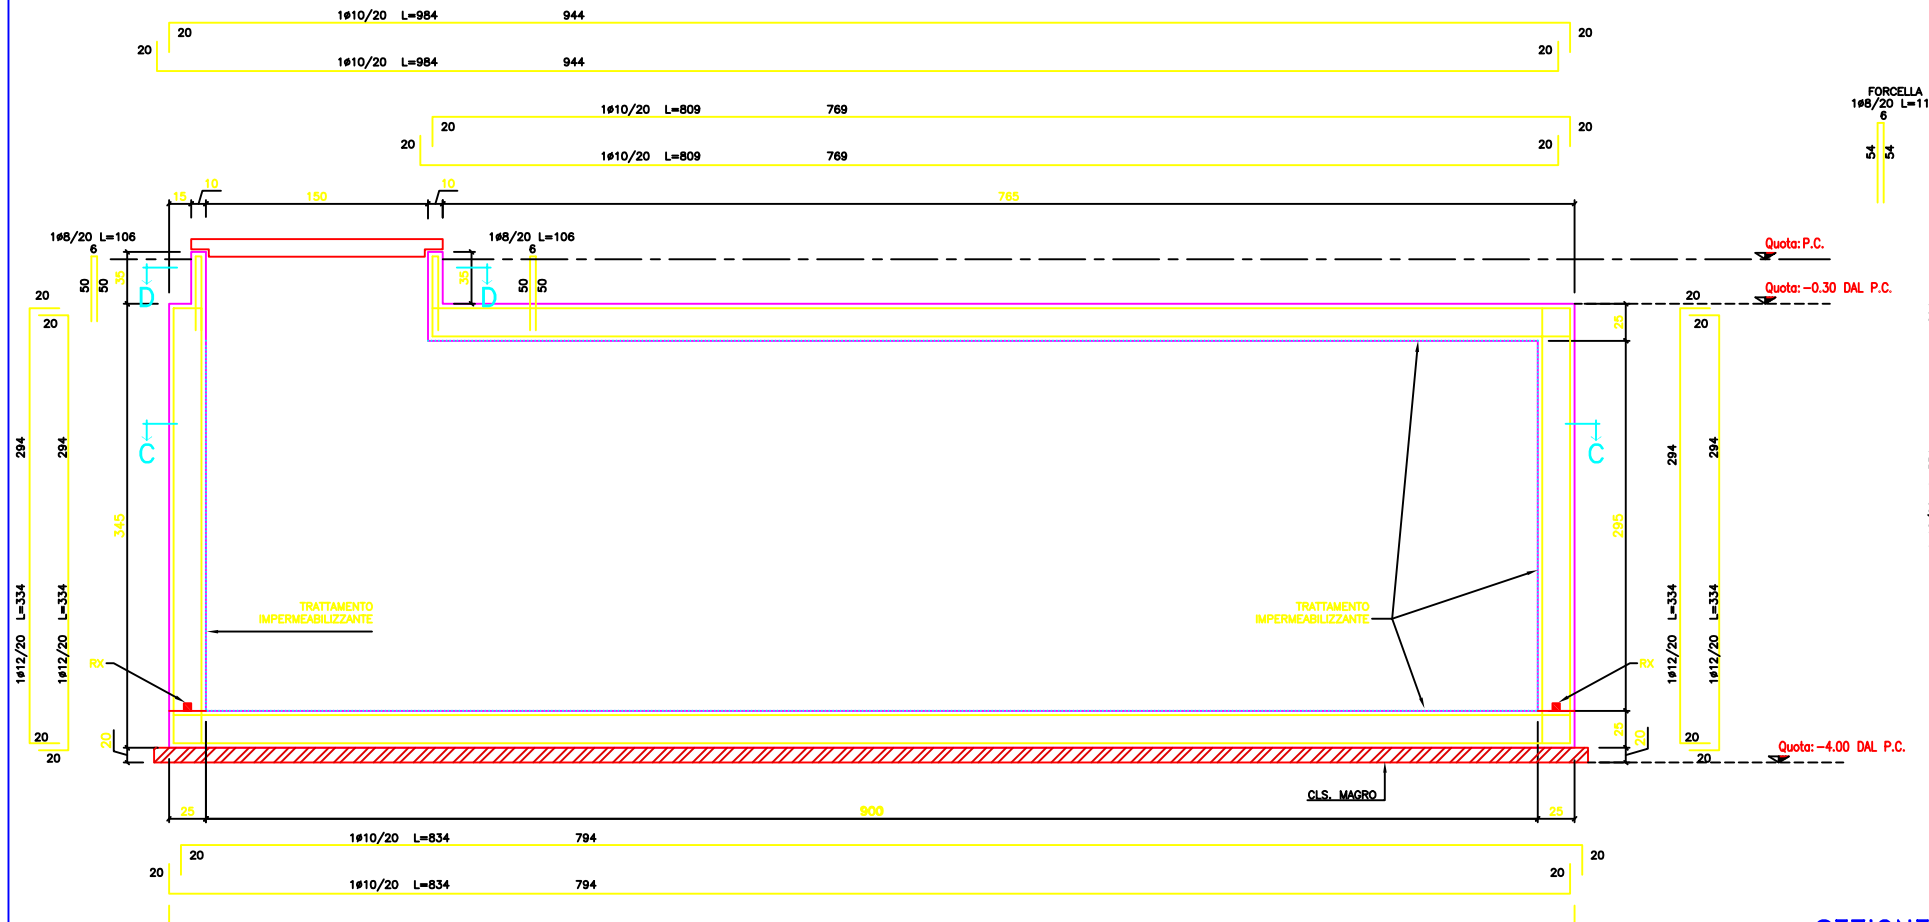

SEZIONE B–B scala 1:25

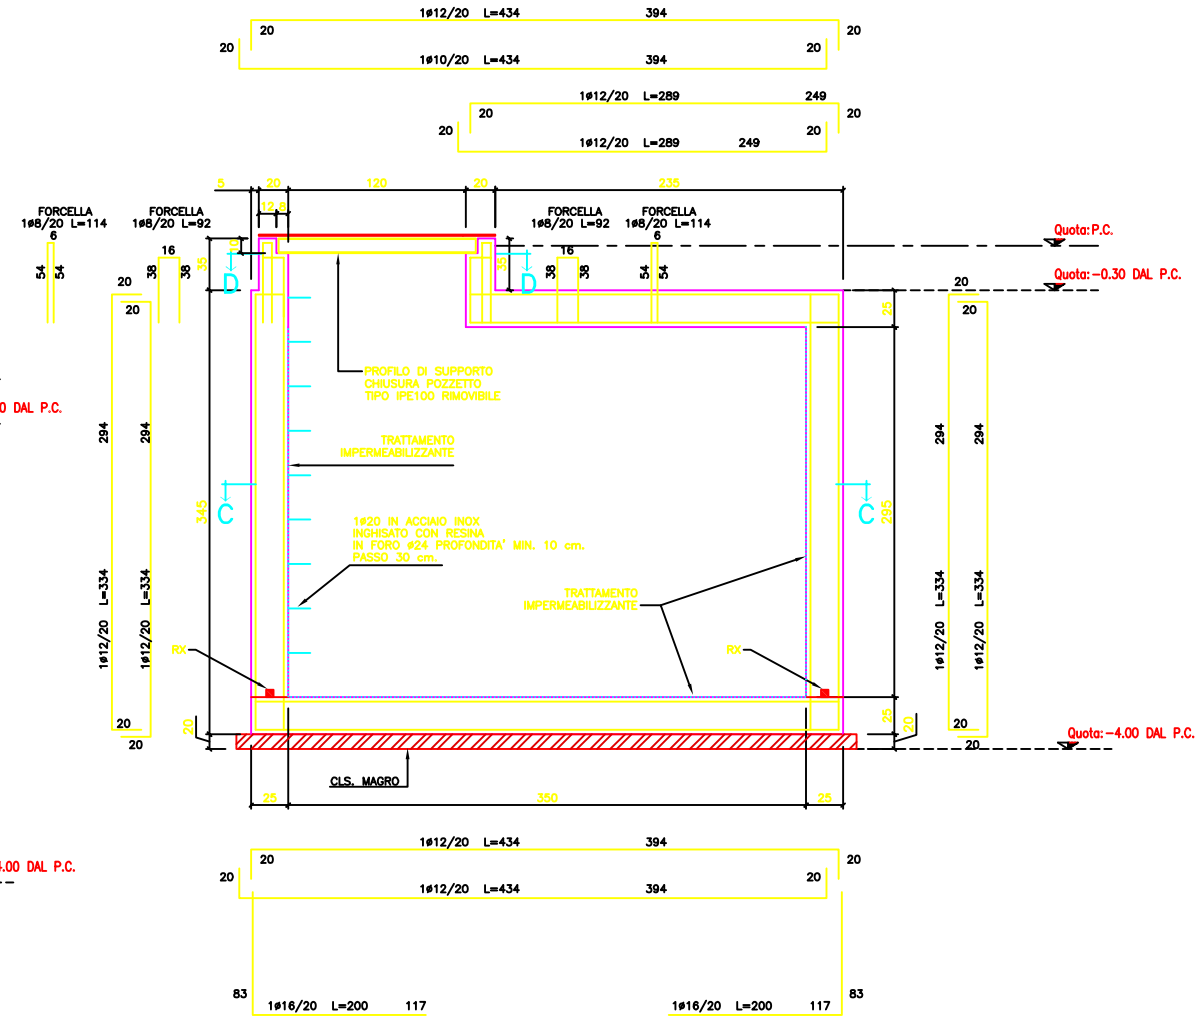

SEZIONE C–C scala 1:25

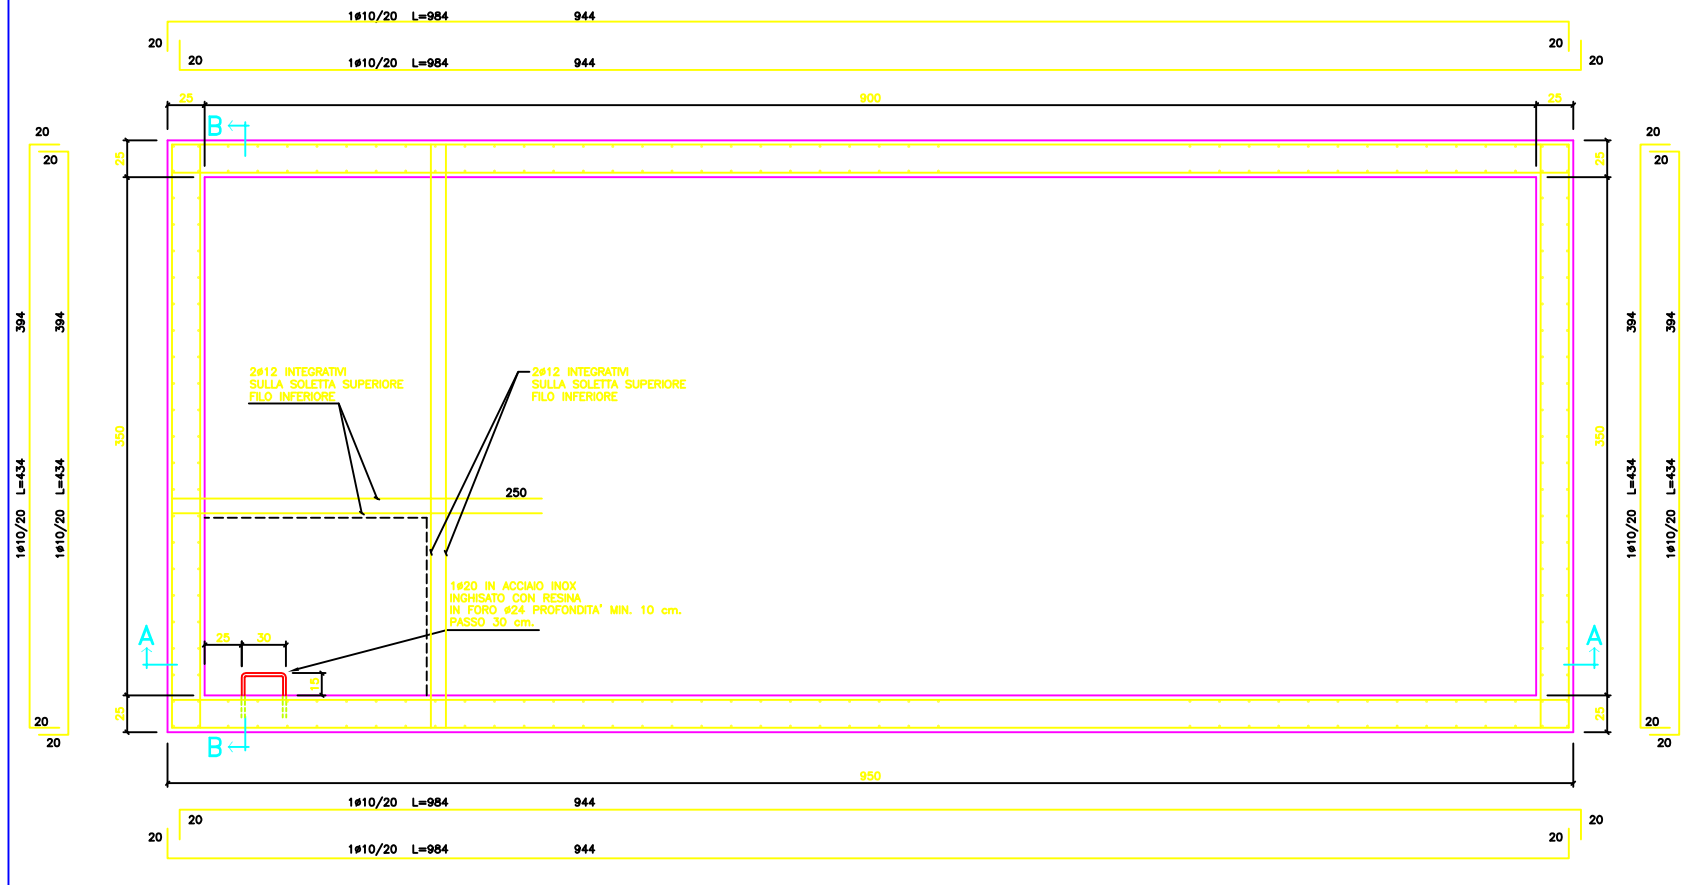

SEZIONE D–D scala 1:25

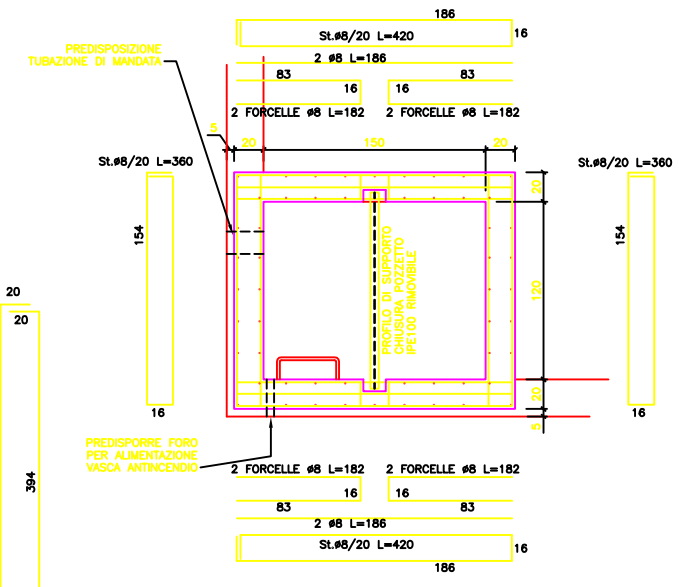

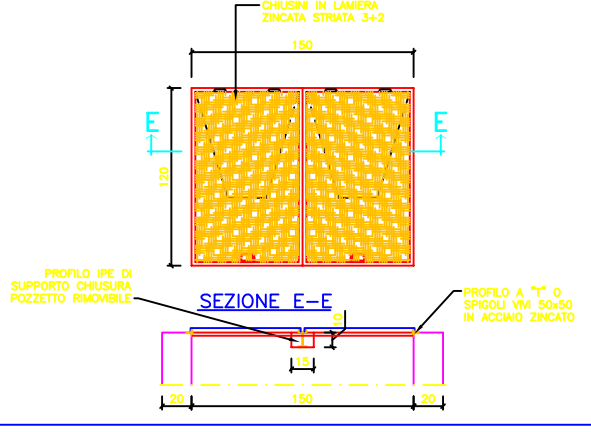

REALIZZAZIONE DEL NUOVO ACCUMULO E DEL GRUPPO DI PRESURIZZAZIONE ANTINCENDIO, PER LA RIQUALIFICAZIONE TECNOLOGICA E LA MESSA IN SICUREZZA DELL'IMPIANTO ANTINCENDIO A SERVIZIO DEI NUOVI ISTITUTI BIOLOGICI VIA L. BORSARI 46 FE

\\TERASTATION\Mezzadri\0-LAVORI (pratiche 6900-6999).grp\6934 - UNIFE cabine elettriche MAMMUTH\aerea MURA.jpg

Università degli Studi di Ferrara i
Area Edilizie Sicurezza Gare e Patrimonio
Progettazione: Ing. Giuseppe Galvan
Geom. Paolo Travaglii
Via Savonarola 9/11, Ferrara
tel. 0532–2931917 fax 0532–212202

POS.	tav	scala	data
	03	1:25	12.11.2014

Oggetto dell'elaborato: VASCA ANTICENDIO – ARMATURE

revisione	descrizione	elaborato	data
1	.	.	.
2			
3			
4			