LEGENDA

- AVVISATORE OTTICO ACUSTICO WC-HC
- TACITAZIONE WC-HC CON LAMPADA DI SEGNALAZIONE
- PUNTO CHIAMATA WC-HC
- PRESA DATI
- PRESA UNIVERSALE
- PRESA 16 A. 3P+N+T CON INTERRUTTORE DI BLOCCO E FUSIBILE
- INTERRUTTORE
- PULSANTE
- PUNTO ALIMENTAZIONE UNITA' AUTONOMA
- PUNTO ALIMENTAZIONE UNITA' CONDIZIONAMENTO INTERNA
- PUNTO COMANDO UNITA' CONTIZIONAMENTO INTERNA
- PUNTO COMANDO UNITA' CONTIZIONAMENTO ESTERNA
- QUADRO ELETTRICO
- QUADRO PRESE POSTAZIONE D LAVORO
- PUNTO CITOFONICO INTERNO
- PUNTO CITOFONICO ESTERNO
- CORPO ILLUMINANTE 4X18 W. OTTICA SPECULARE DA INCASSO A CONTROSOFFITTO
- CORPO ILLUMINANTE 2X18 W. OTTICA SATINATA RIGATA DA INCASSO A CONTROSOFFITTO
- CORPO ILLUMINANTE 1X24 W. BS IP44 DIAMETRO 300
- CORPO ILLUMINANTE CON SCHERMO SEGNALETICO SA
- CORPO ILLUMINANTE DI EMERGENZA SE

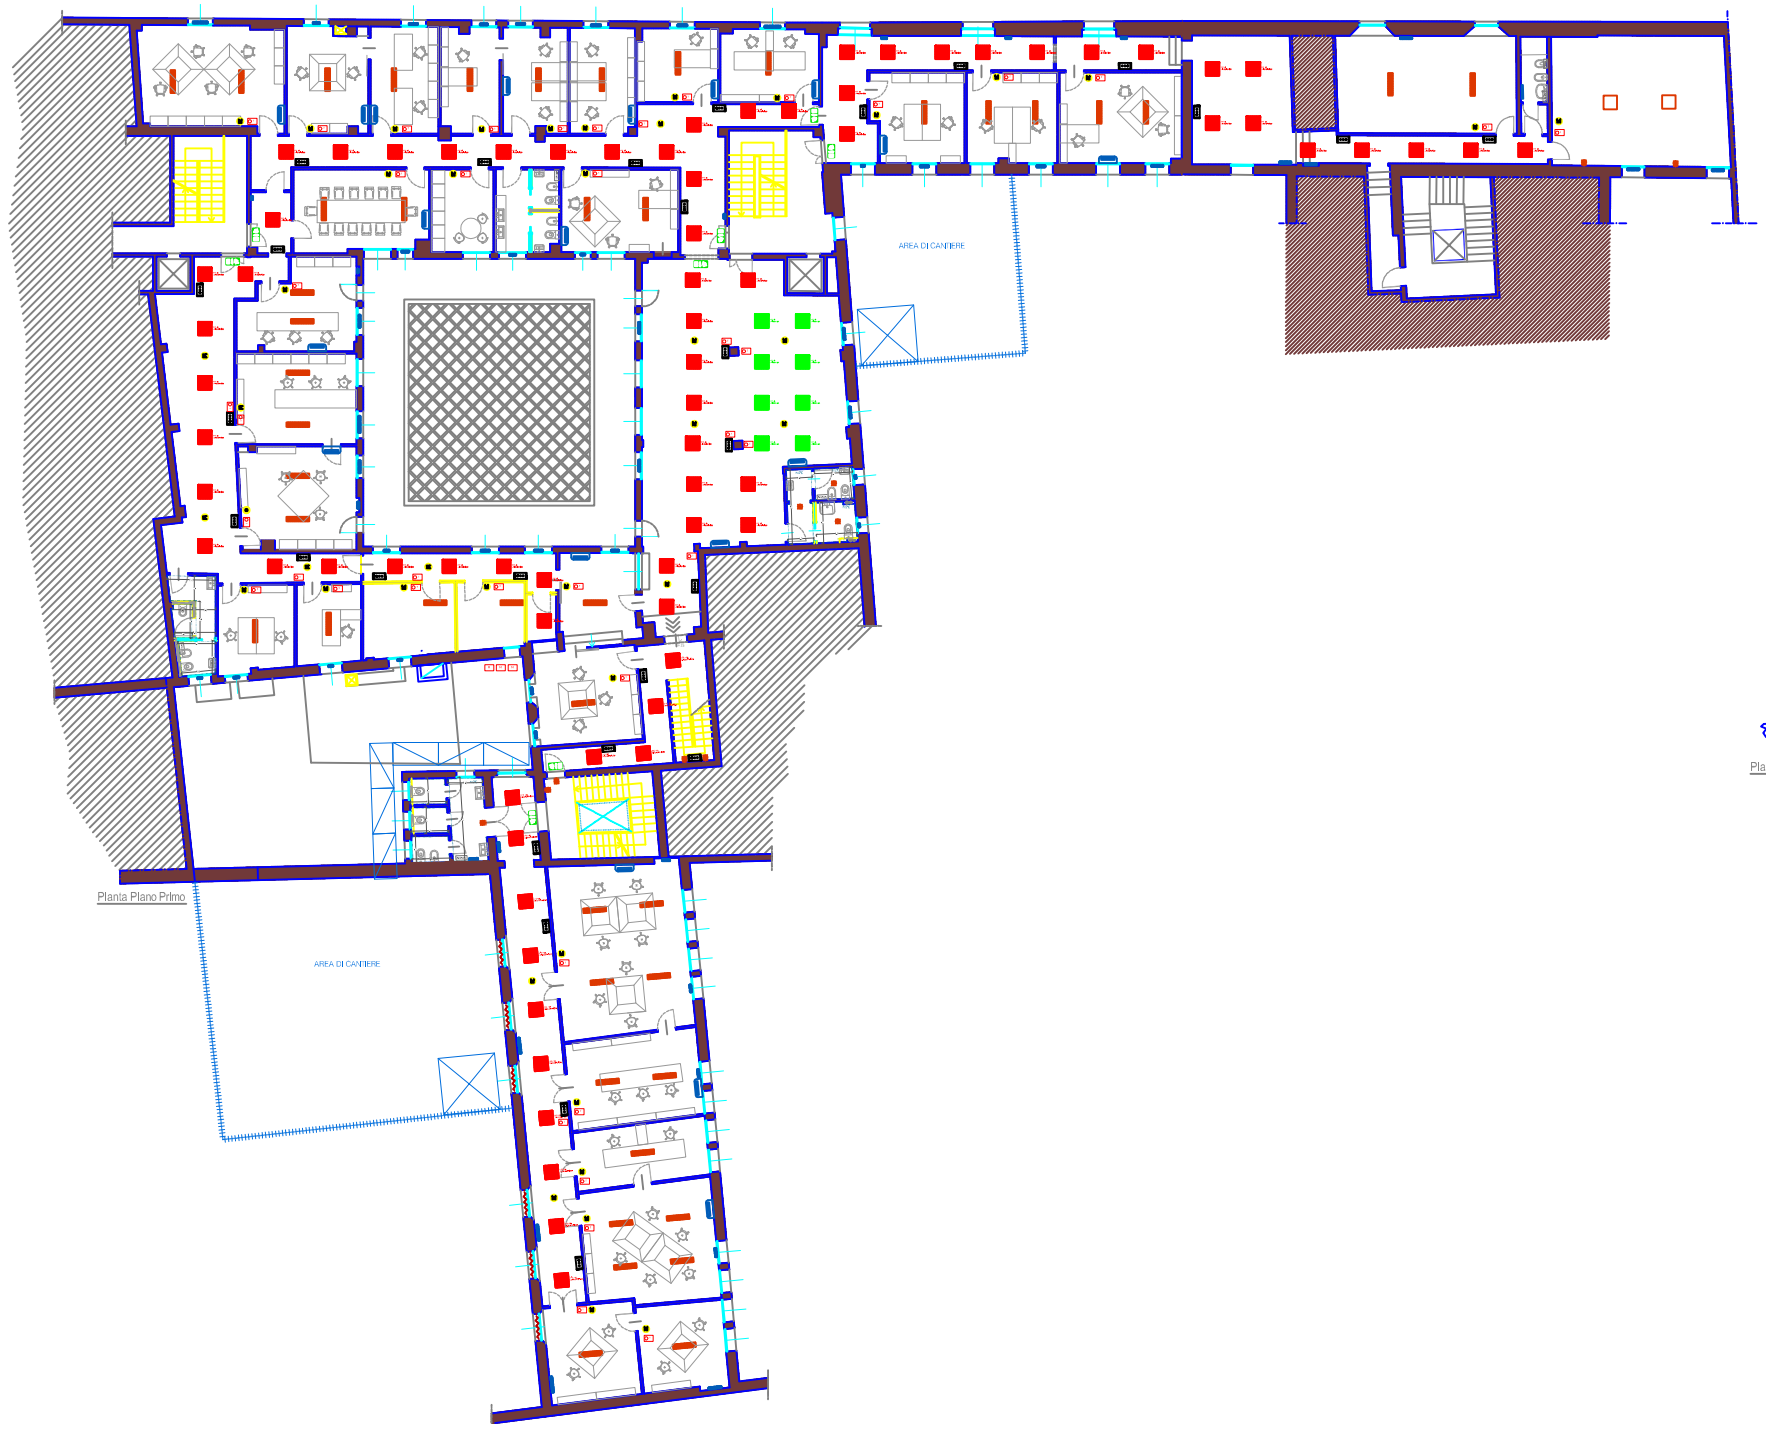

Planta Piano Primo

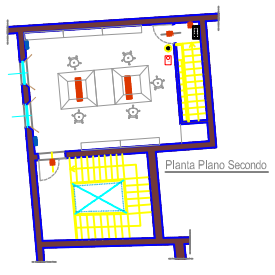

Planta Piano Secondo

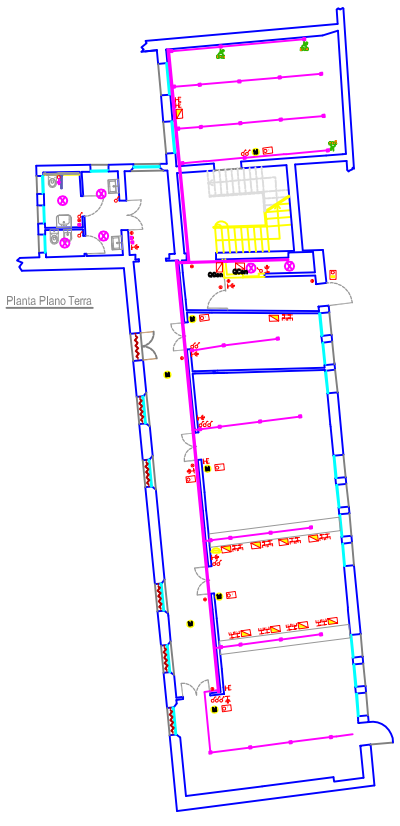

Planta Piano Terra

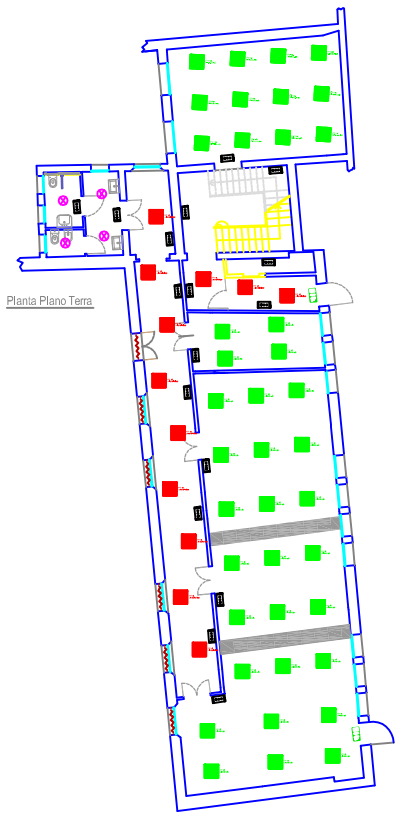

Planta Piano Terra