


NUOVA BIBLIOTECA CENTRALIZZATA CHIMICO – BIOLOGICA
EX CHIESA SANTA MARIA DI MORTARA

Pianta Piano Terra

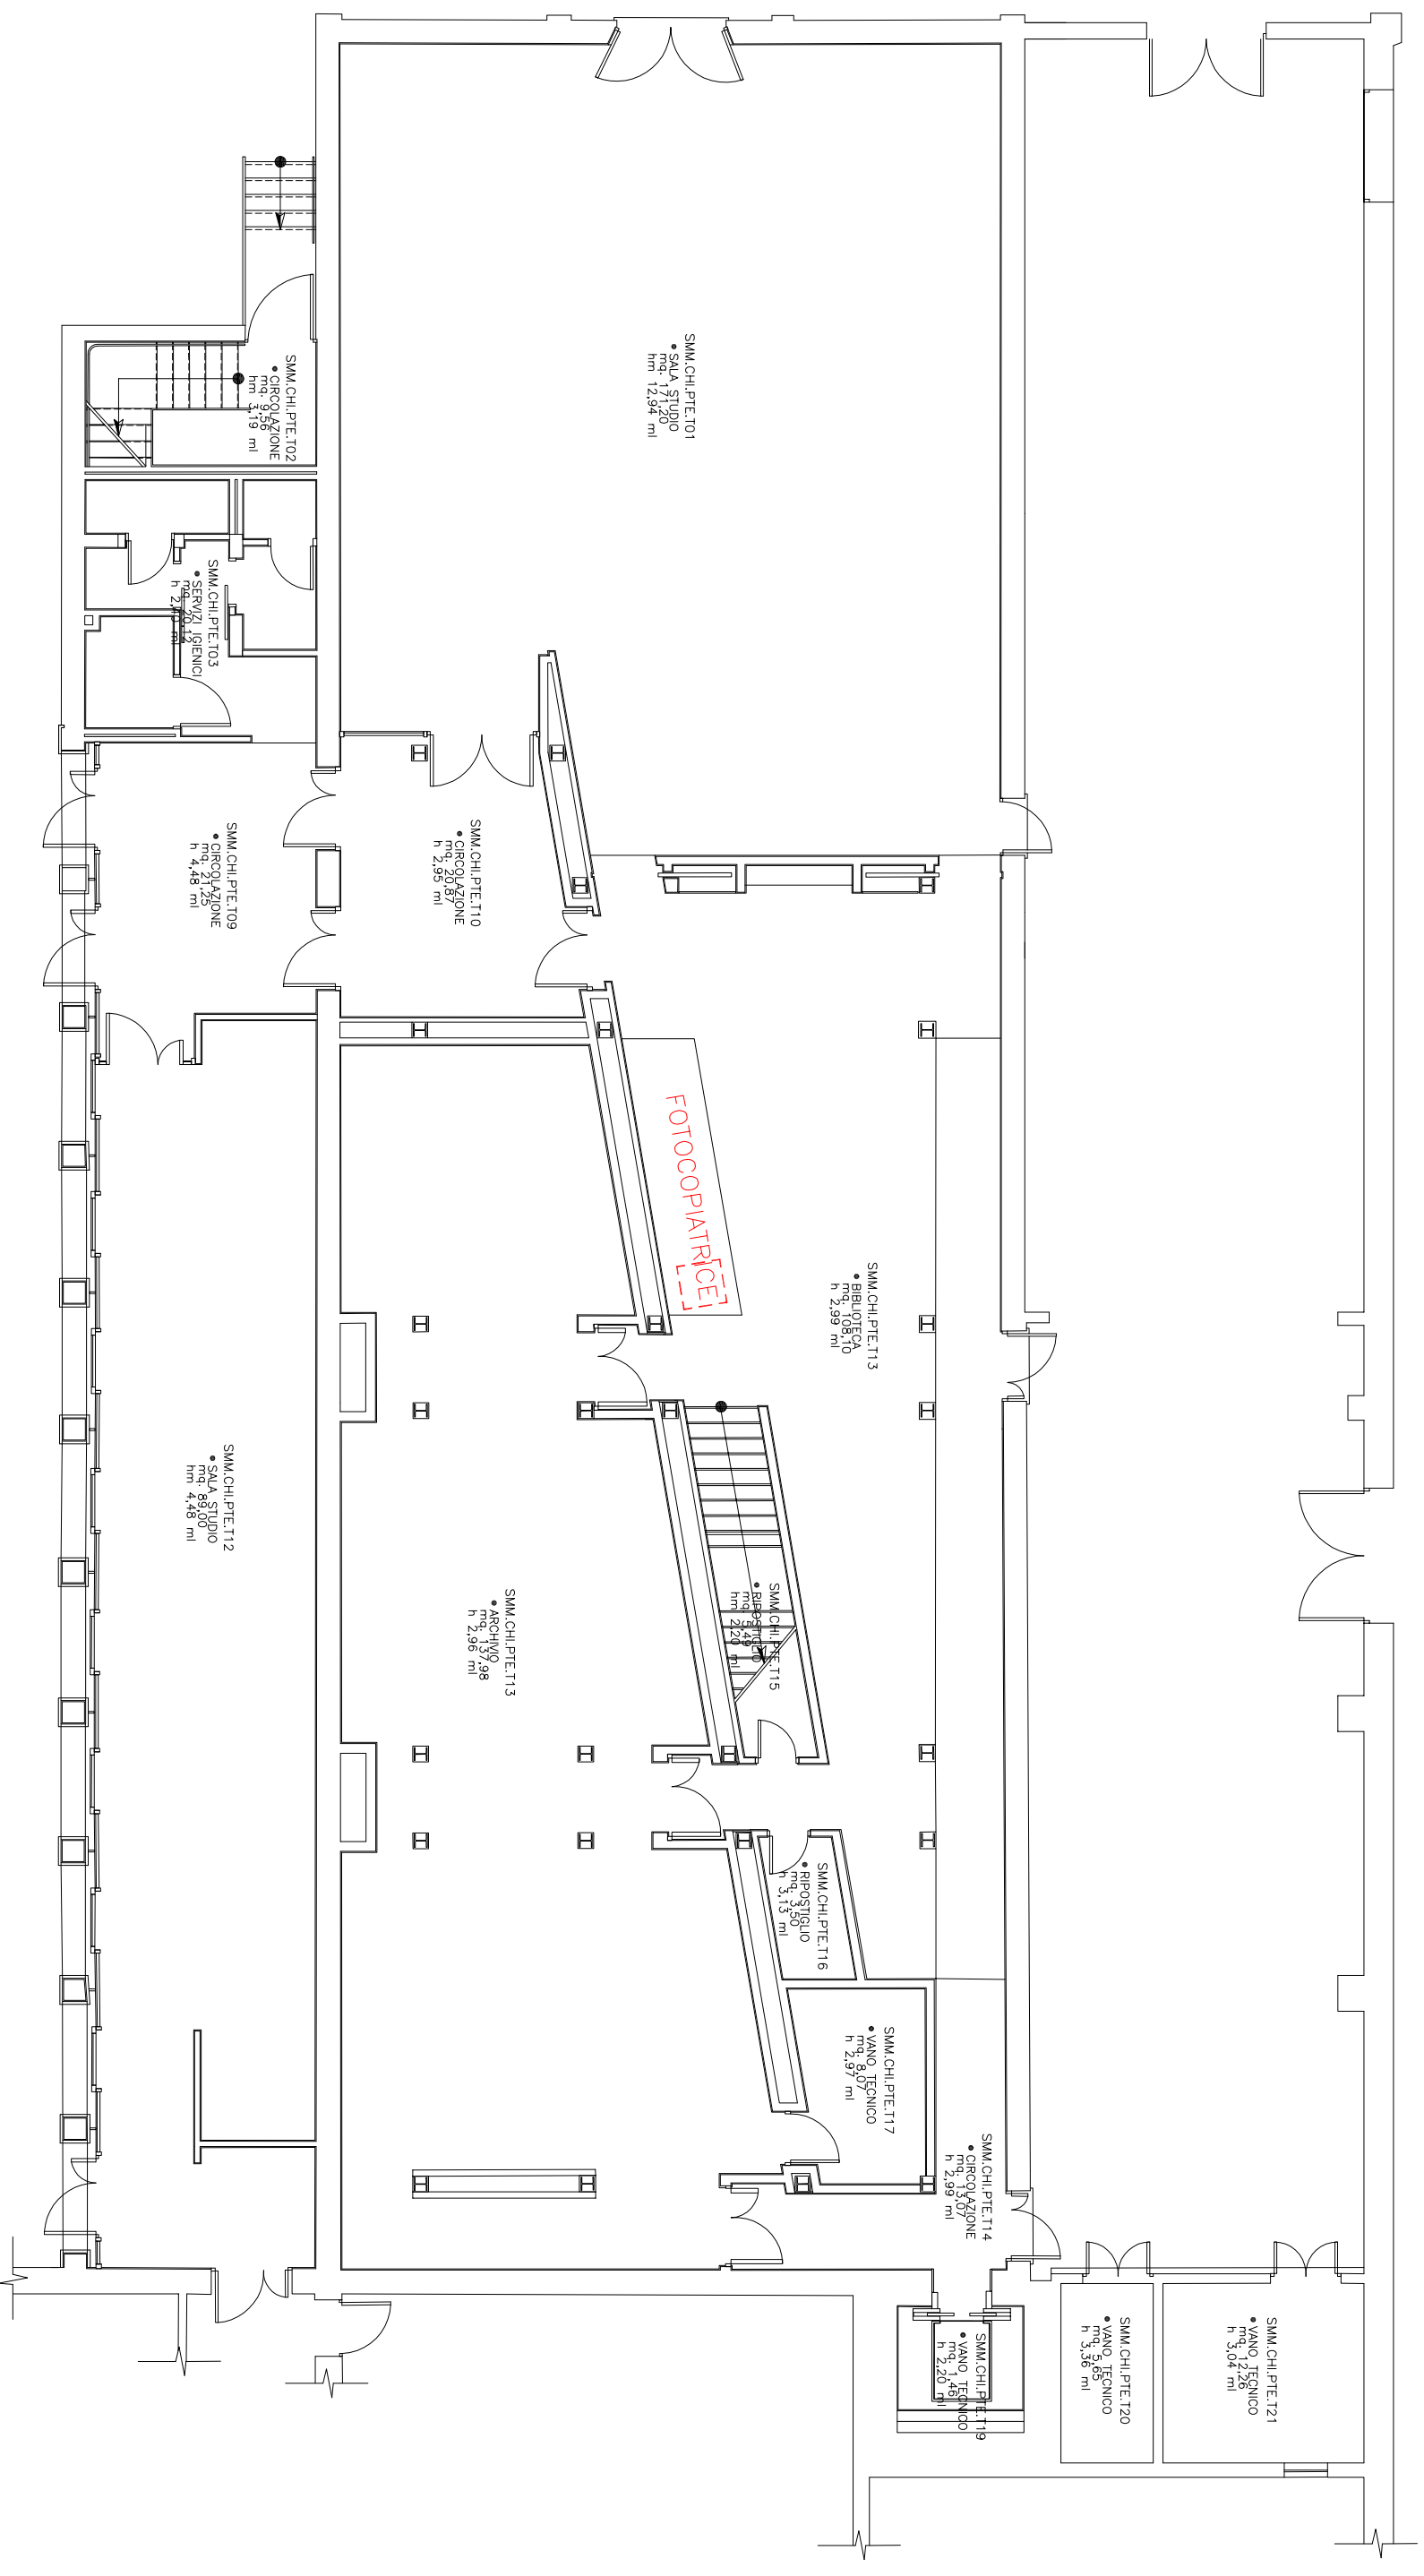

NUOVA BIBLIOTECA CENTRALIZZATA CHIMICO – BIOLOGICA
EX CHIESA SANTA MARIA DI MORTARA

Pianta Piano Primo

