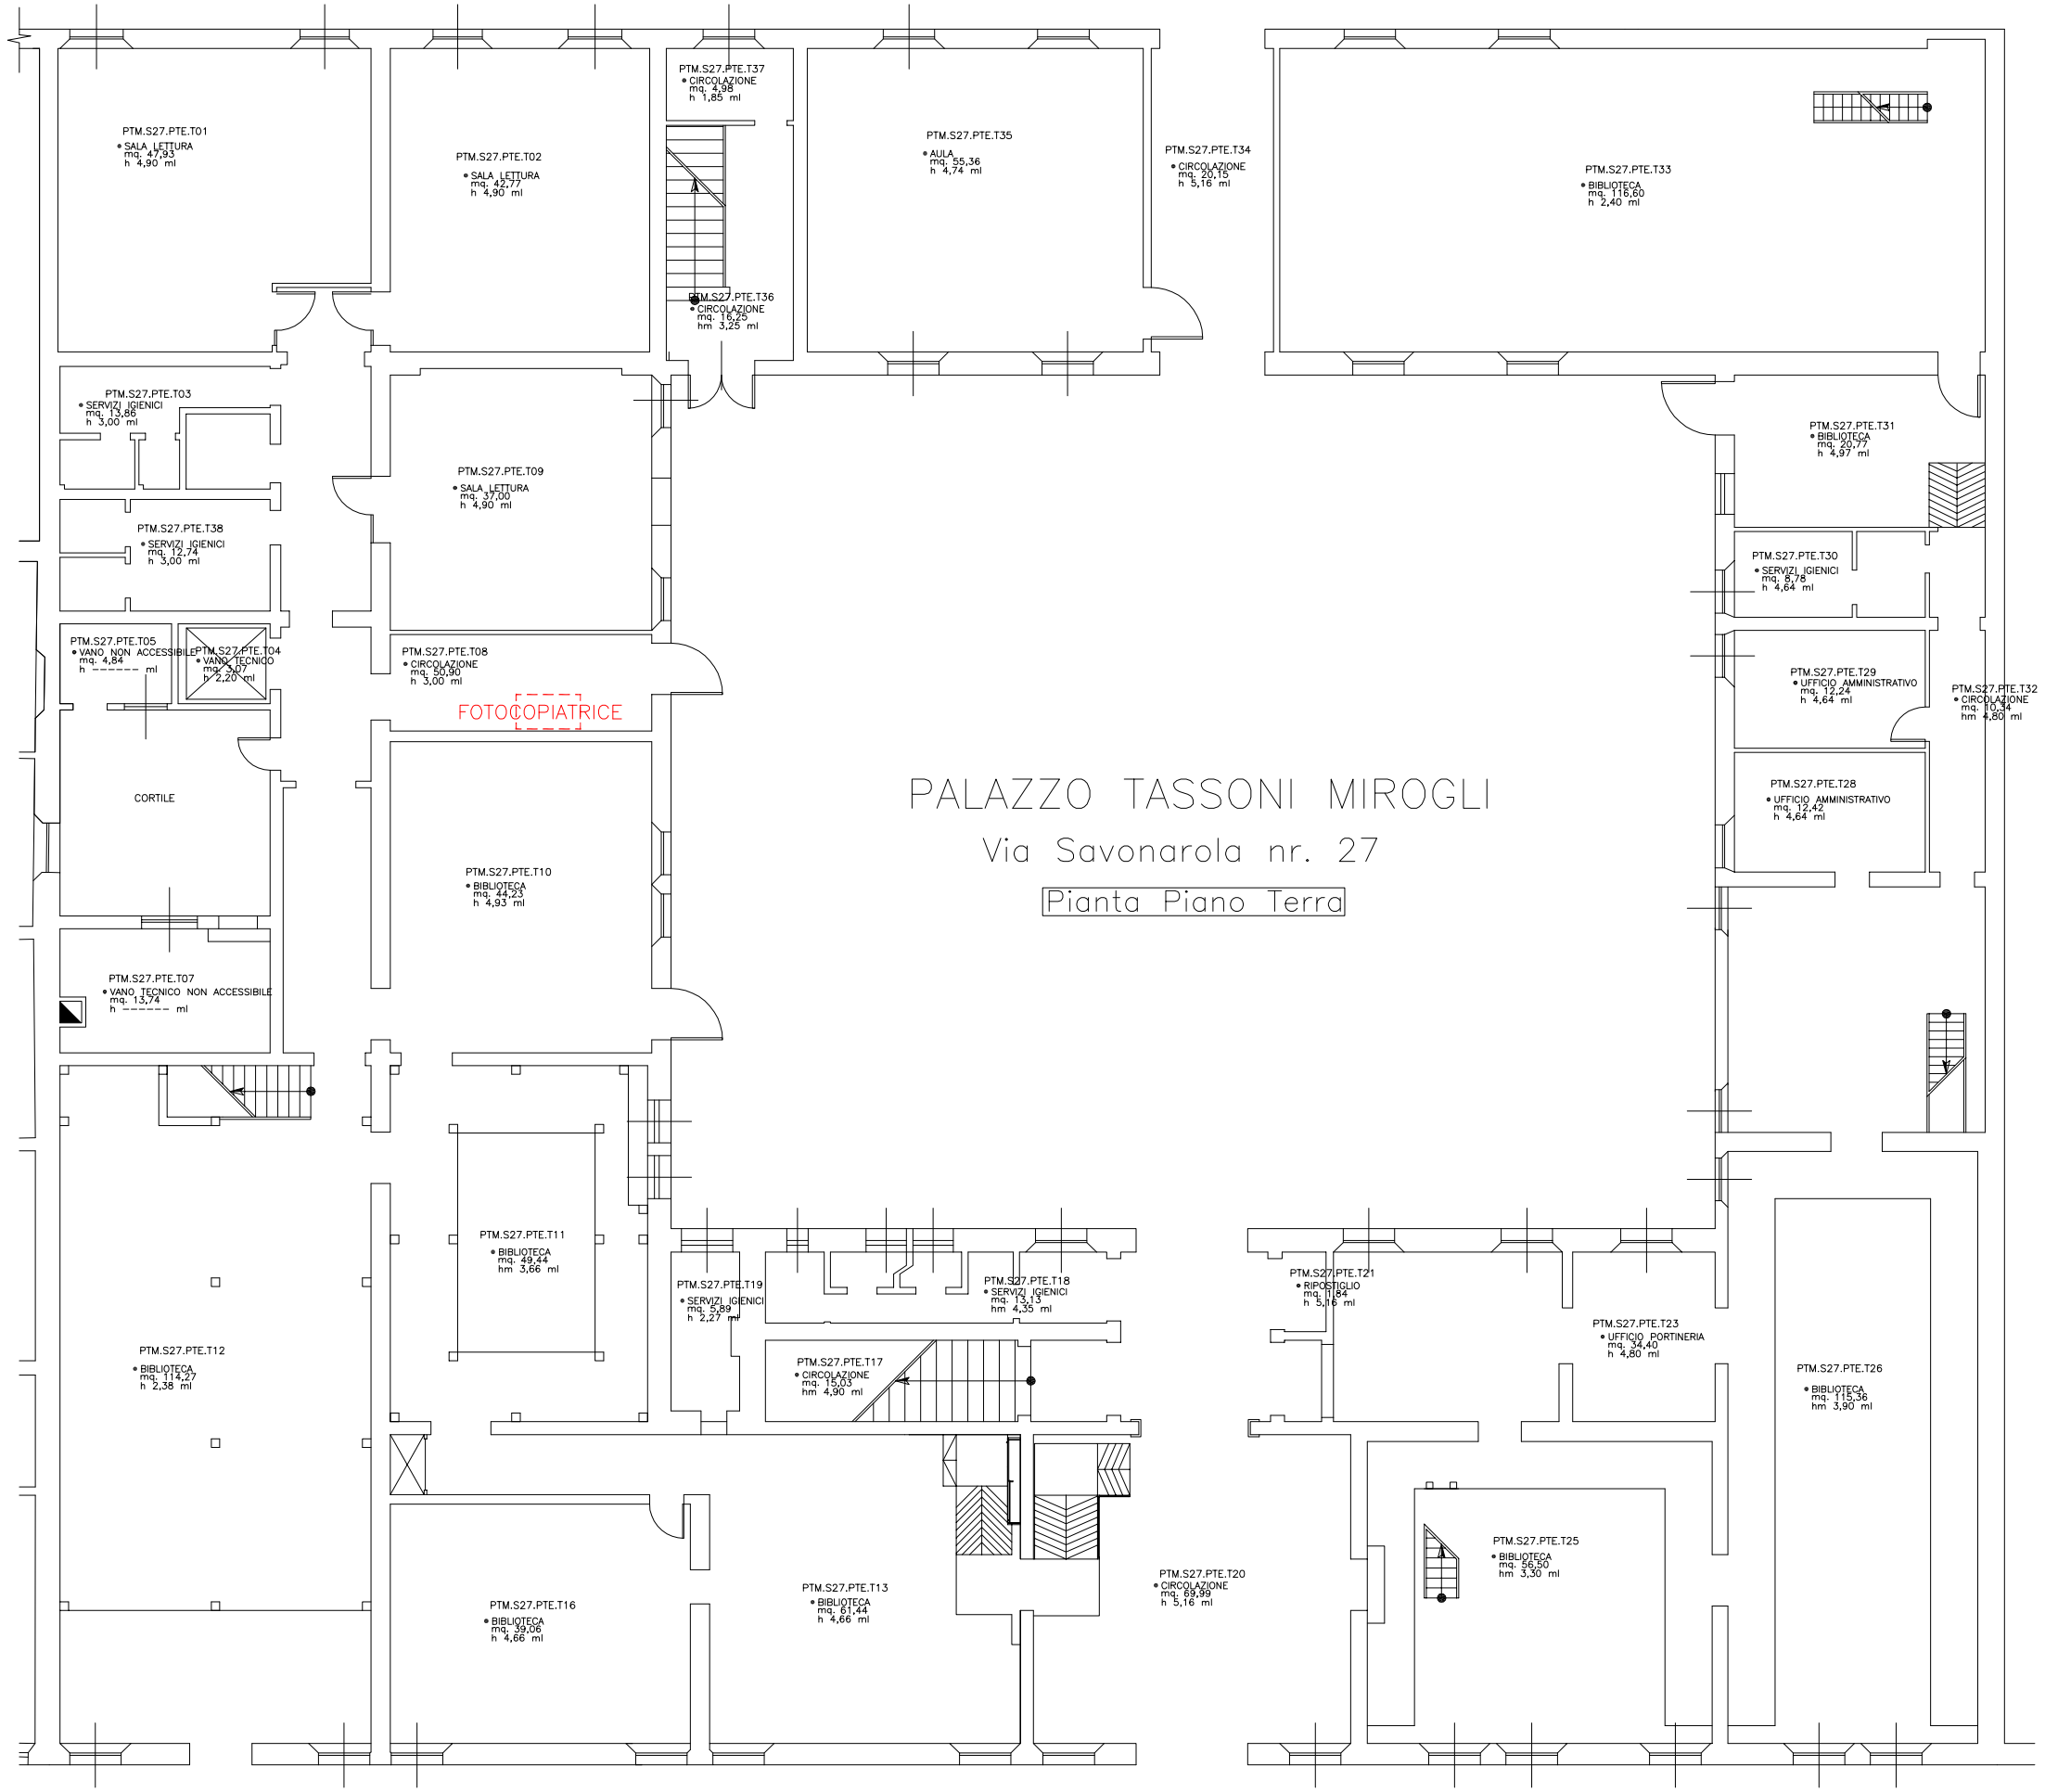
PTM.S27.PTE.T01
• SALA LETTURA
mq. 47,93
h 4,90 ml
PTM.S27.PTE.T02
• SALA LETTURA
mq. 40,77
h 4,90 ml
PTM.S27.PTE.T37
• CIRCOLAZIONE
mq. 4,98
h 1,85 ml
PTM.S27.PTE.T35
• AULA
mq. 55,36
h 4,74 ml
PTM.S27.PTE.T34
• CIRCOLAZIONE
mq. 20,15
h 5,16 ml
PTM.S27.PTE.T33
• BIBLIOTECA
mq. 116,60
h 2,40 ml
PTM.S27.PTE.T36
• CIRCOLAZIONE
mq. 16,25
hm 3,25 ml
PTM.S27.PTE.T03
• SERVIZI IGIENICI
mq. 13,88
h 3,00 ml
PTM.S27.PTE.T09
• SALA LETTURA
mq. 37,00
h 4,90 ml
PTM.S27.PTE.T31
• BIBLIOTECA
mq. 20,77
h 4,97 ml
PTM.S27.PTE.T38
• SERVIZI IGIENICI
mq. 12,74
h 3,00 ml
PTM.S27.PTE.T30
• SERVIZI IGIENICI
mq. 6,78
h 4,64 ml
PTM.S27.PTE.T05
• VANO NON ACCESSIBILE
mq. 4,84
h ------ ml
PTM.S27.PTE.T04
• VANO TECNICO
mq. 3,07
h 2,20 ml
PTM.S27.PTE.T08
• CIRCOLAZIONE
mq. 50,90
h 3,00 ml
FOTOCOPIATRICE
PTM.S27.PTE.T29
• UFFICIO AMMINISTRATIVO
mq. 12,24
h 4,64 ml
PTM.S27.PTE.T32
• CIRCOLAZIONE
mq. 10,34
hm 4,80 ml
CORTILE
PTM.S27.PTE.T28
• UFFICIO AMMINISTRATIVO
mq. 12,42
h 4,64 ml
PTM.S27.PTE.T10
• BIBLIOTECA
mq. 44,23
h 4,93 ml
PTM.S27.PTE.T07
• VANO TECNICO NON ACCESSIBILE
mq. 13,74
h ------ ml
PTM.S27.PTE.T11
• BIBLIOTECA
mq. 49,44
hm 3,66 ml
PTM.S27.PTE.T19
• SERVIZI IGIENICI
mq. 5,69
h 2,27 ml
PTM.S27.PTE.T18
• SERVIZI IGIENICI
mq. 13,13
hm 4,35 ml
PTM.S27.PTE.T21
• RIPOSTIGLIO
mq. 0,84
h 5,16 ml
PTM.S27.PTE.T23
• UFFICIO PORTINERIA
mq. 34,40
h 4,80 ml
PTM.S27.PTE.T12
• BIBLIOTECA
mq. 114,27
h 2,38 ml
PTM.S27.PTE.T17
• CIRCOLAZIONE
mq. 15,03
hm 4,90 ml
PTM.S27.PTE.T26
• BIBLIOTECA
mq. 115,38
hm 3,90 ml
PTM.S27.PTE.T25
• BIBLIOTECA
mq. 36,50
hm 3,30 ml
PTM.S27.PTE.T20
• CIRCOLAZIONE
mq. 69,99
h 5,16 ml
PTM.S27.PTE.T16
• BIBLIOTECA
mq. 39,06
h 4,66 ml
PTM.S27.PTE.T13
• BIBLIOTECA
mq. 61,44
h 4,66 ml
PALAZZO TASSONI MIROGLI
Via Savonarola nr. 27
Pianta Piano Terra
via Savonarola 27