

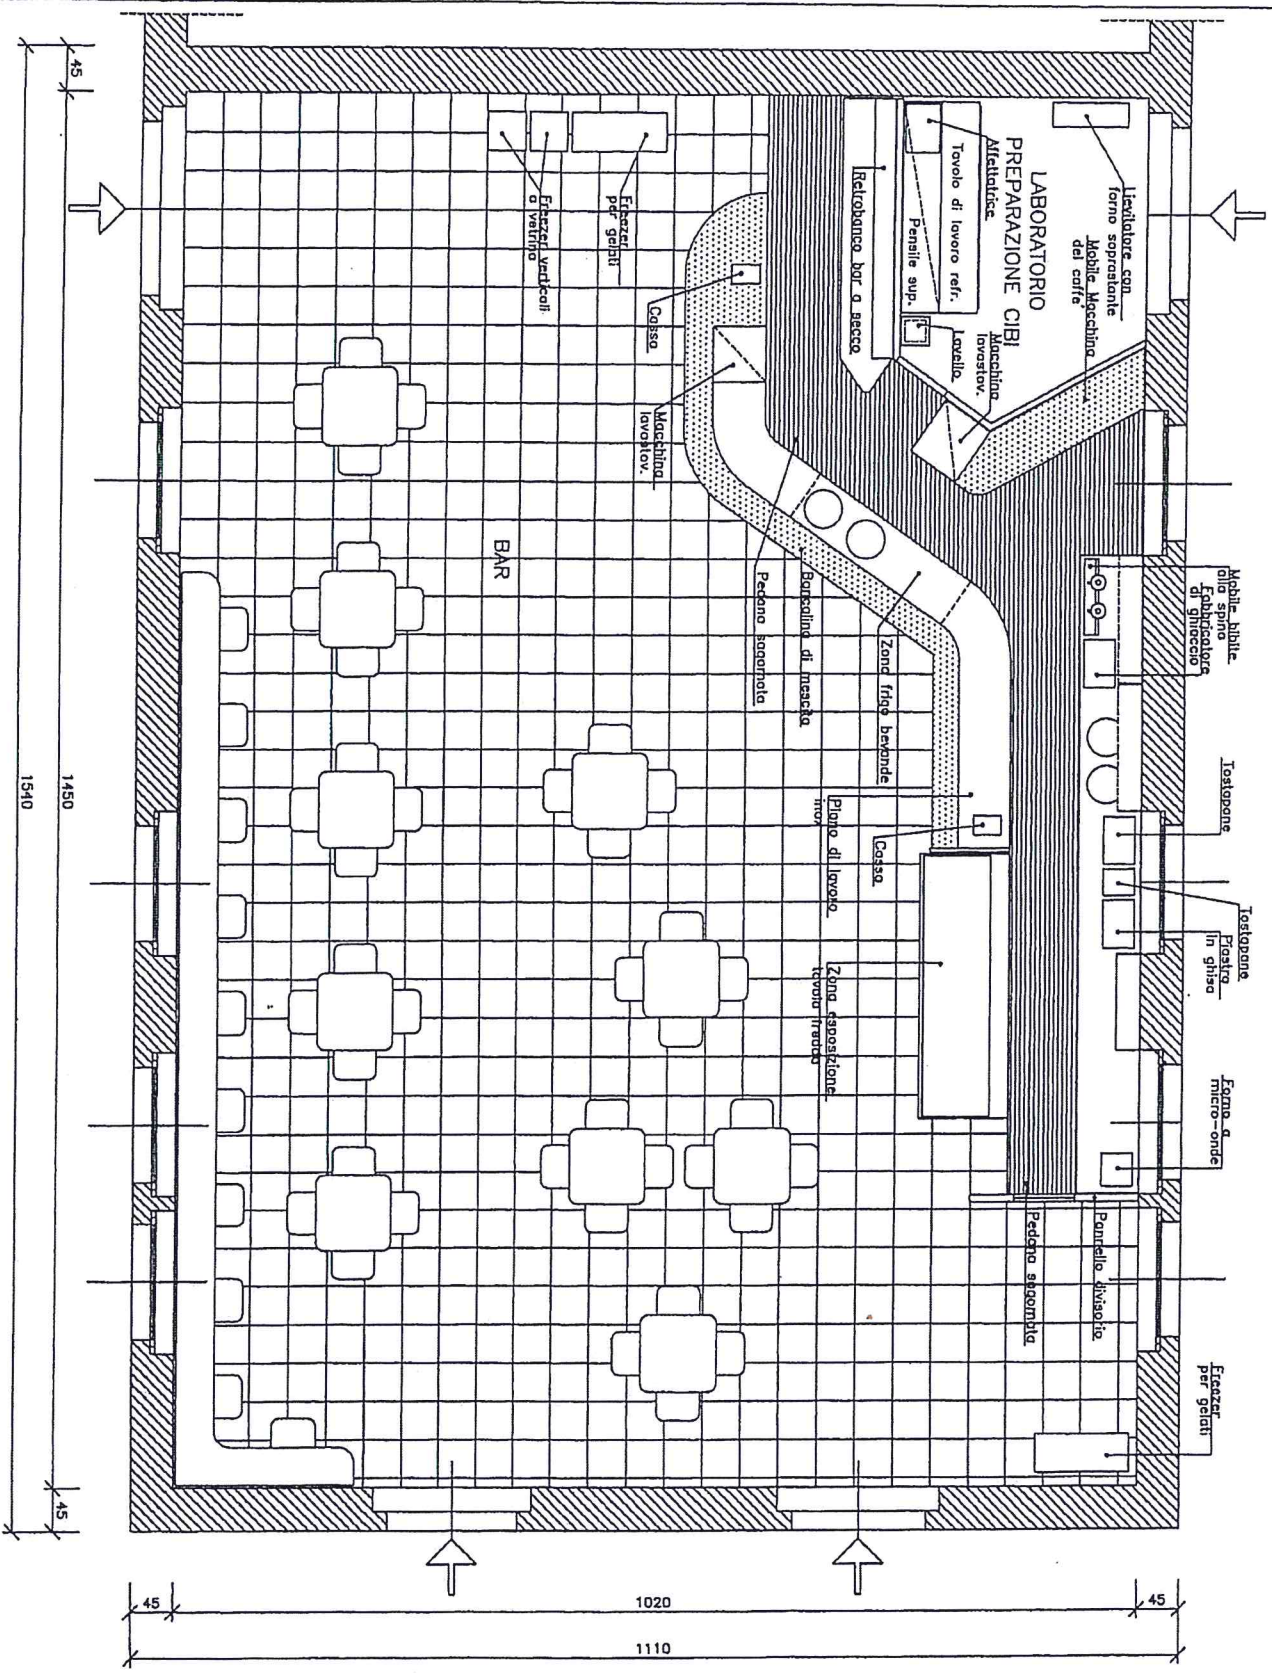


ALLEGATO A2) PLANIMETRIA DEI LOCALI DEL LOTTO 2 - BAR INTERNO AL POLO SCIENTIFICO TECNOLOGICO

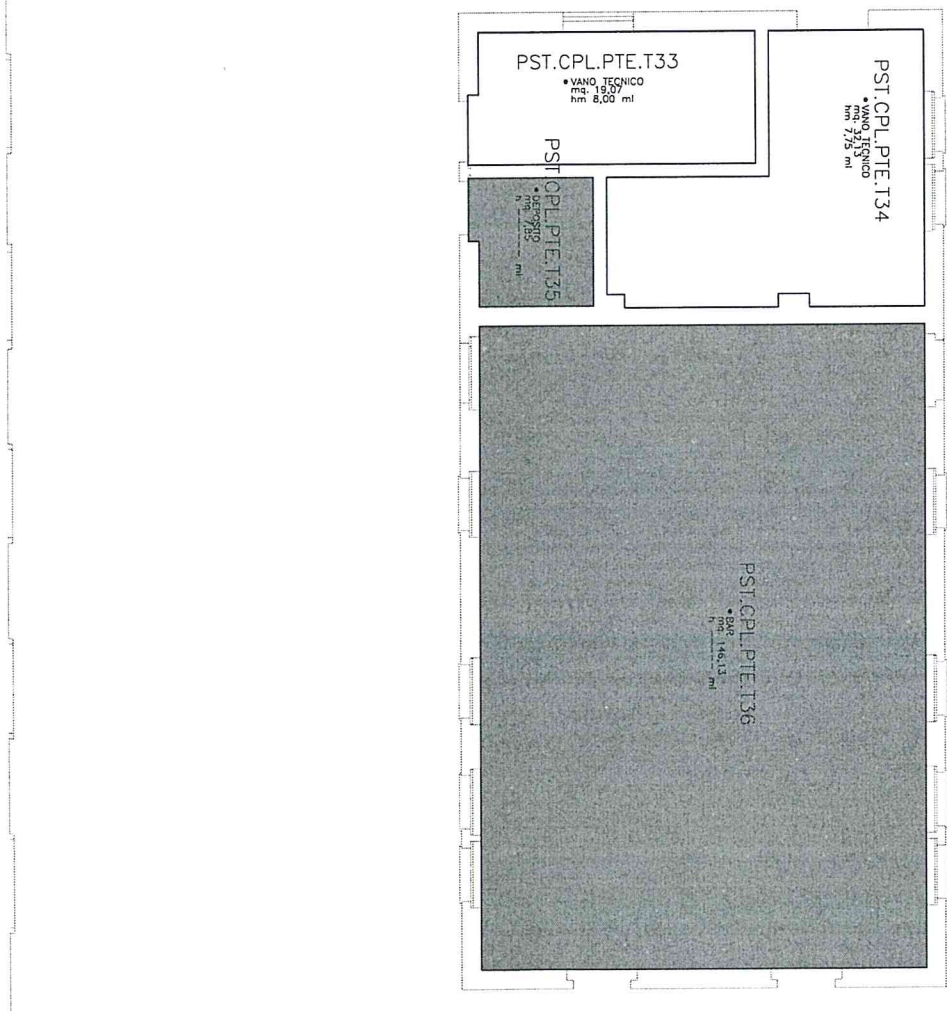

UNIVERSITA' degli STUDI di FERRARA	Servizio Tecnico	
Cantiere: ISTITUTO DI INGEGNERIA	V. il Capo Servizio	Tavola
Oggetto: Realizzazione di un bar presso Istituto di Ingegneria PIANTA		2
Varianti:	Scala dis.: 1:50	Data: 14/10/96
		Disegnatore

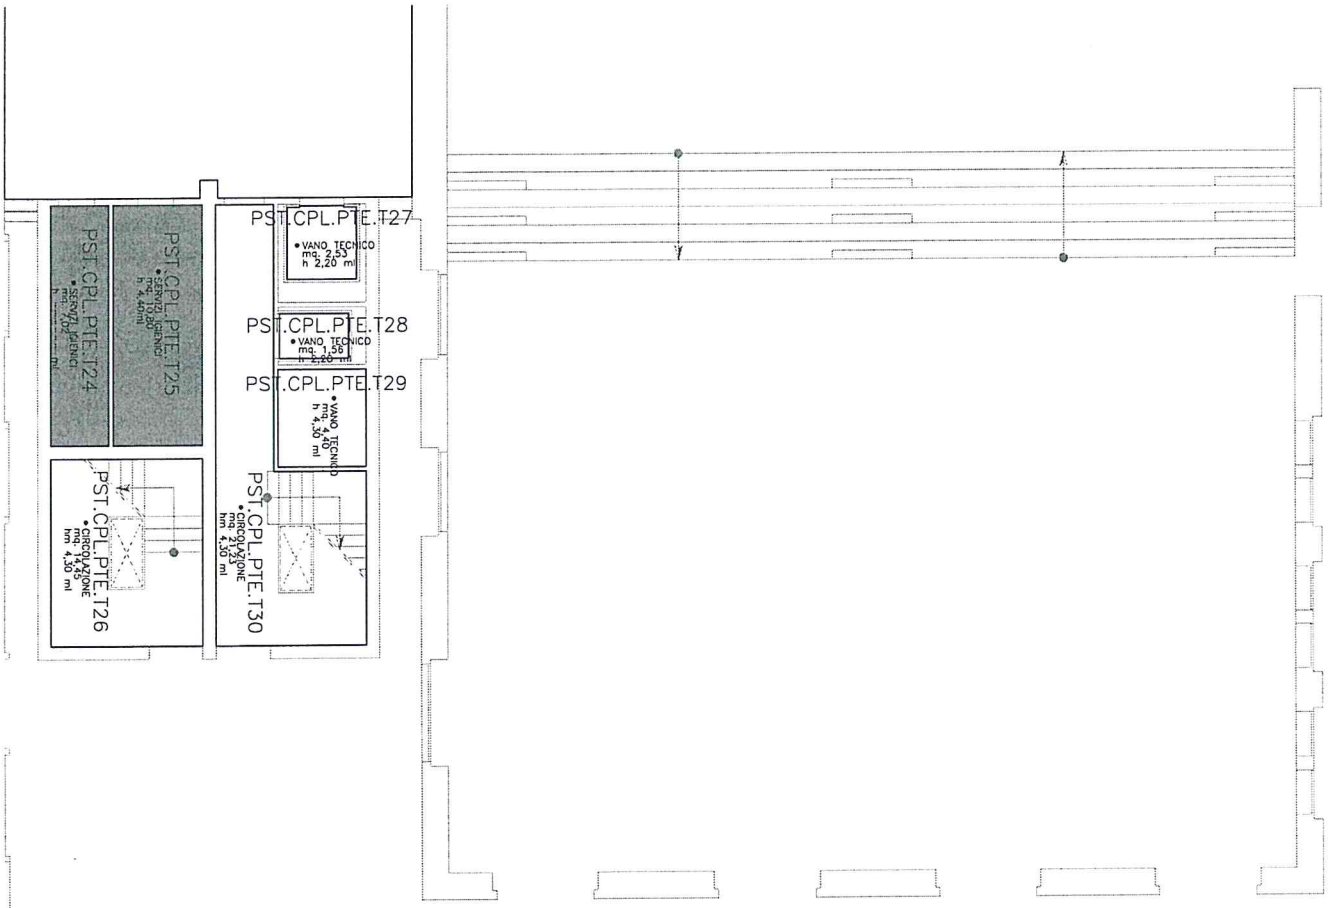

LOCALI DEL BAR DEL
POLO SCIENTIFICO TECNOLOGICO