
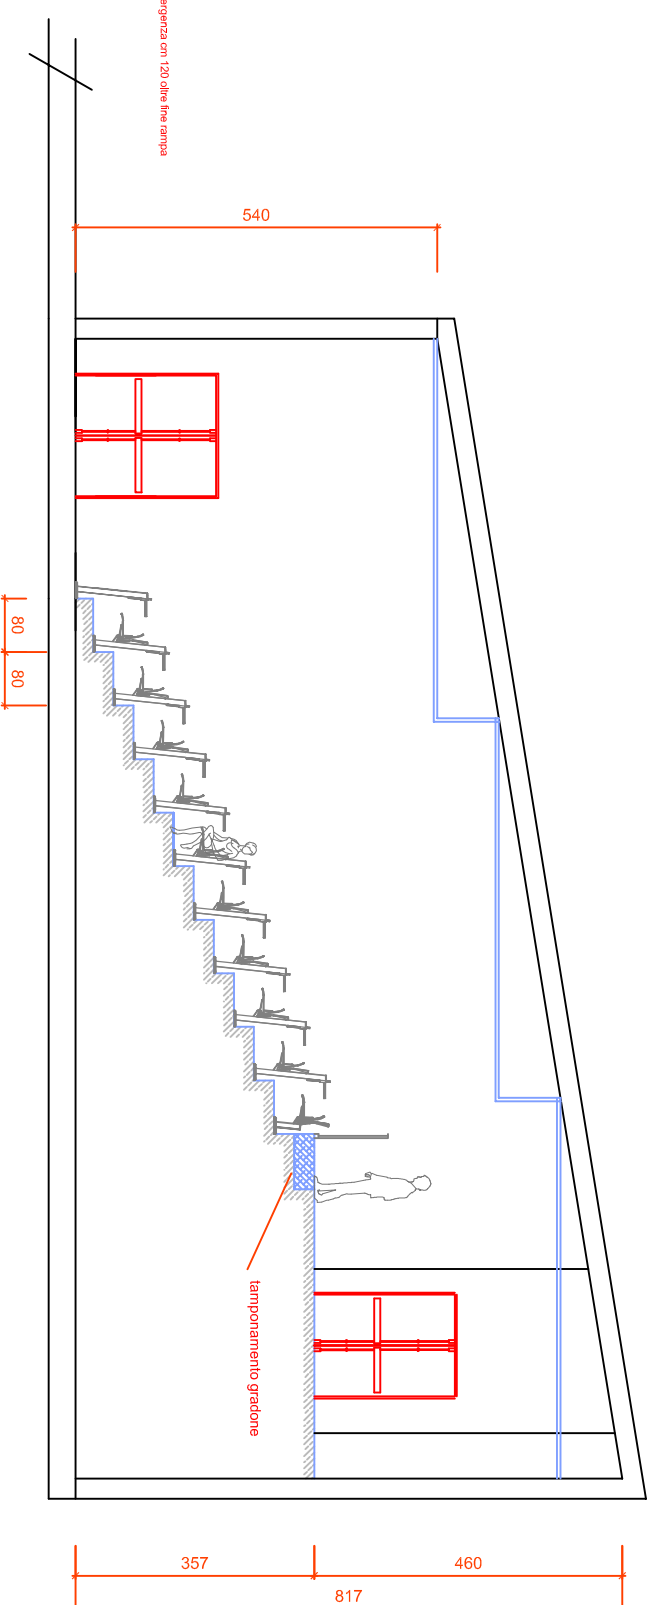


PLANIMETRIA

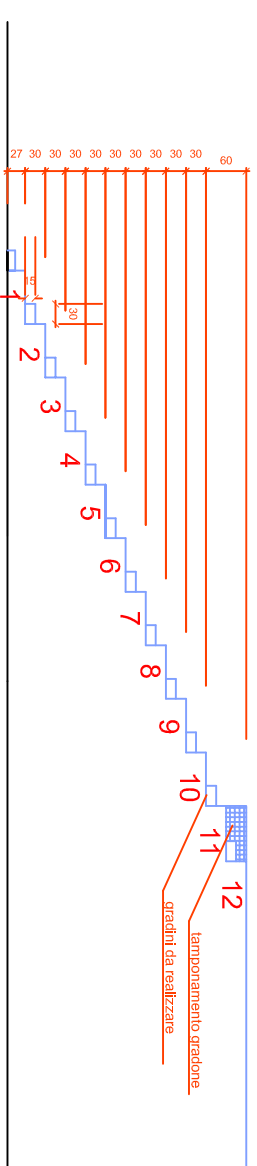

SEZIONE A-A

Aula E 2 - Nuovi Istituti Biologici - Prova adeguamento normativo di distribuzione nuovo arredo con gradoni rettilinei