


ALLEGATO B)

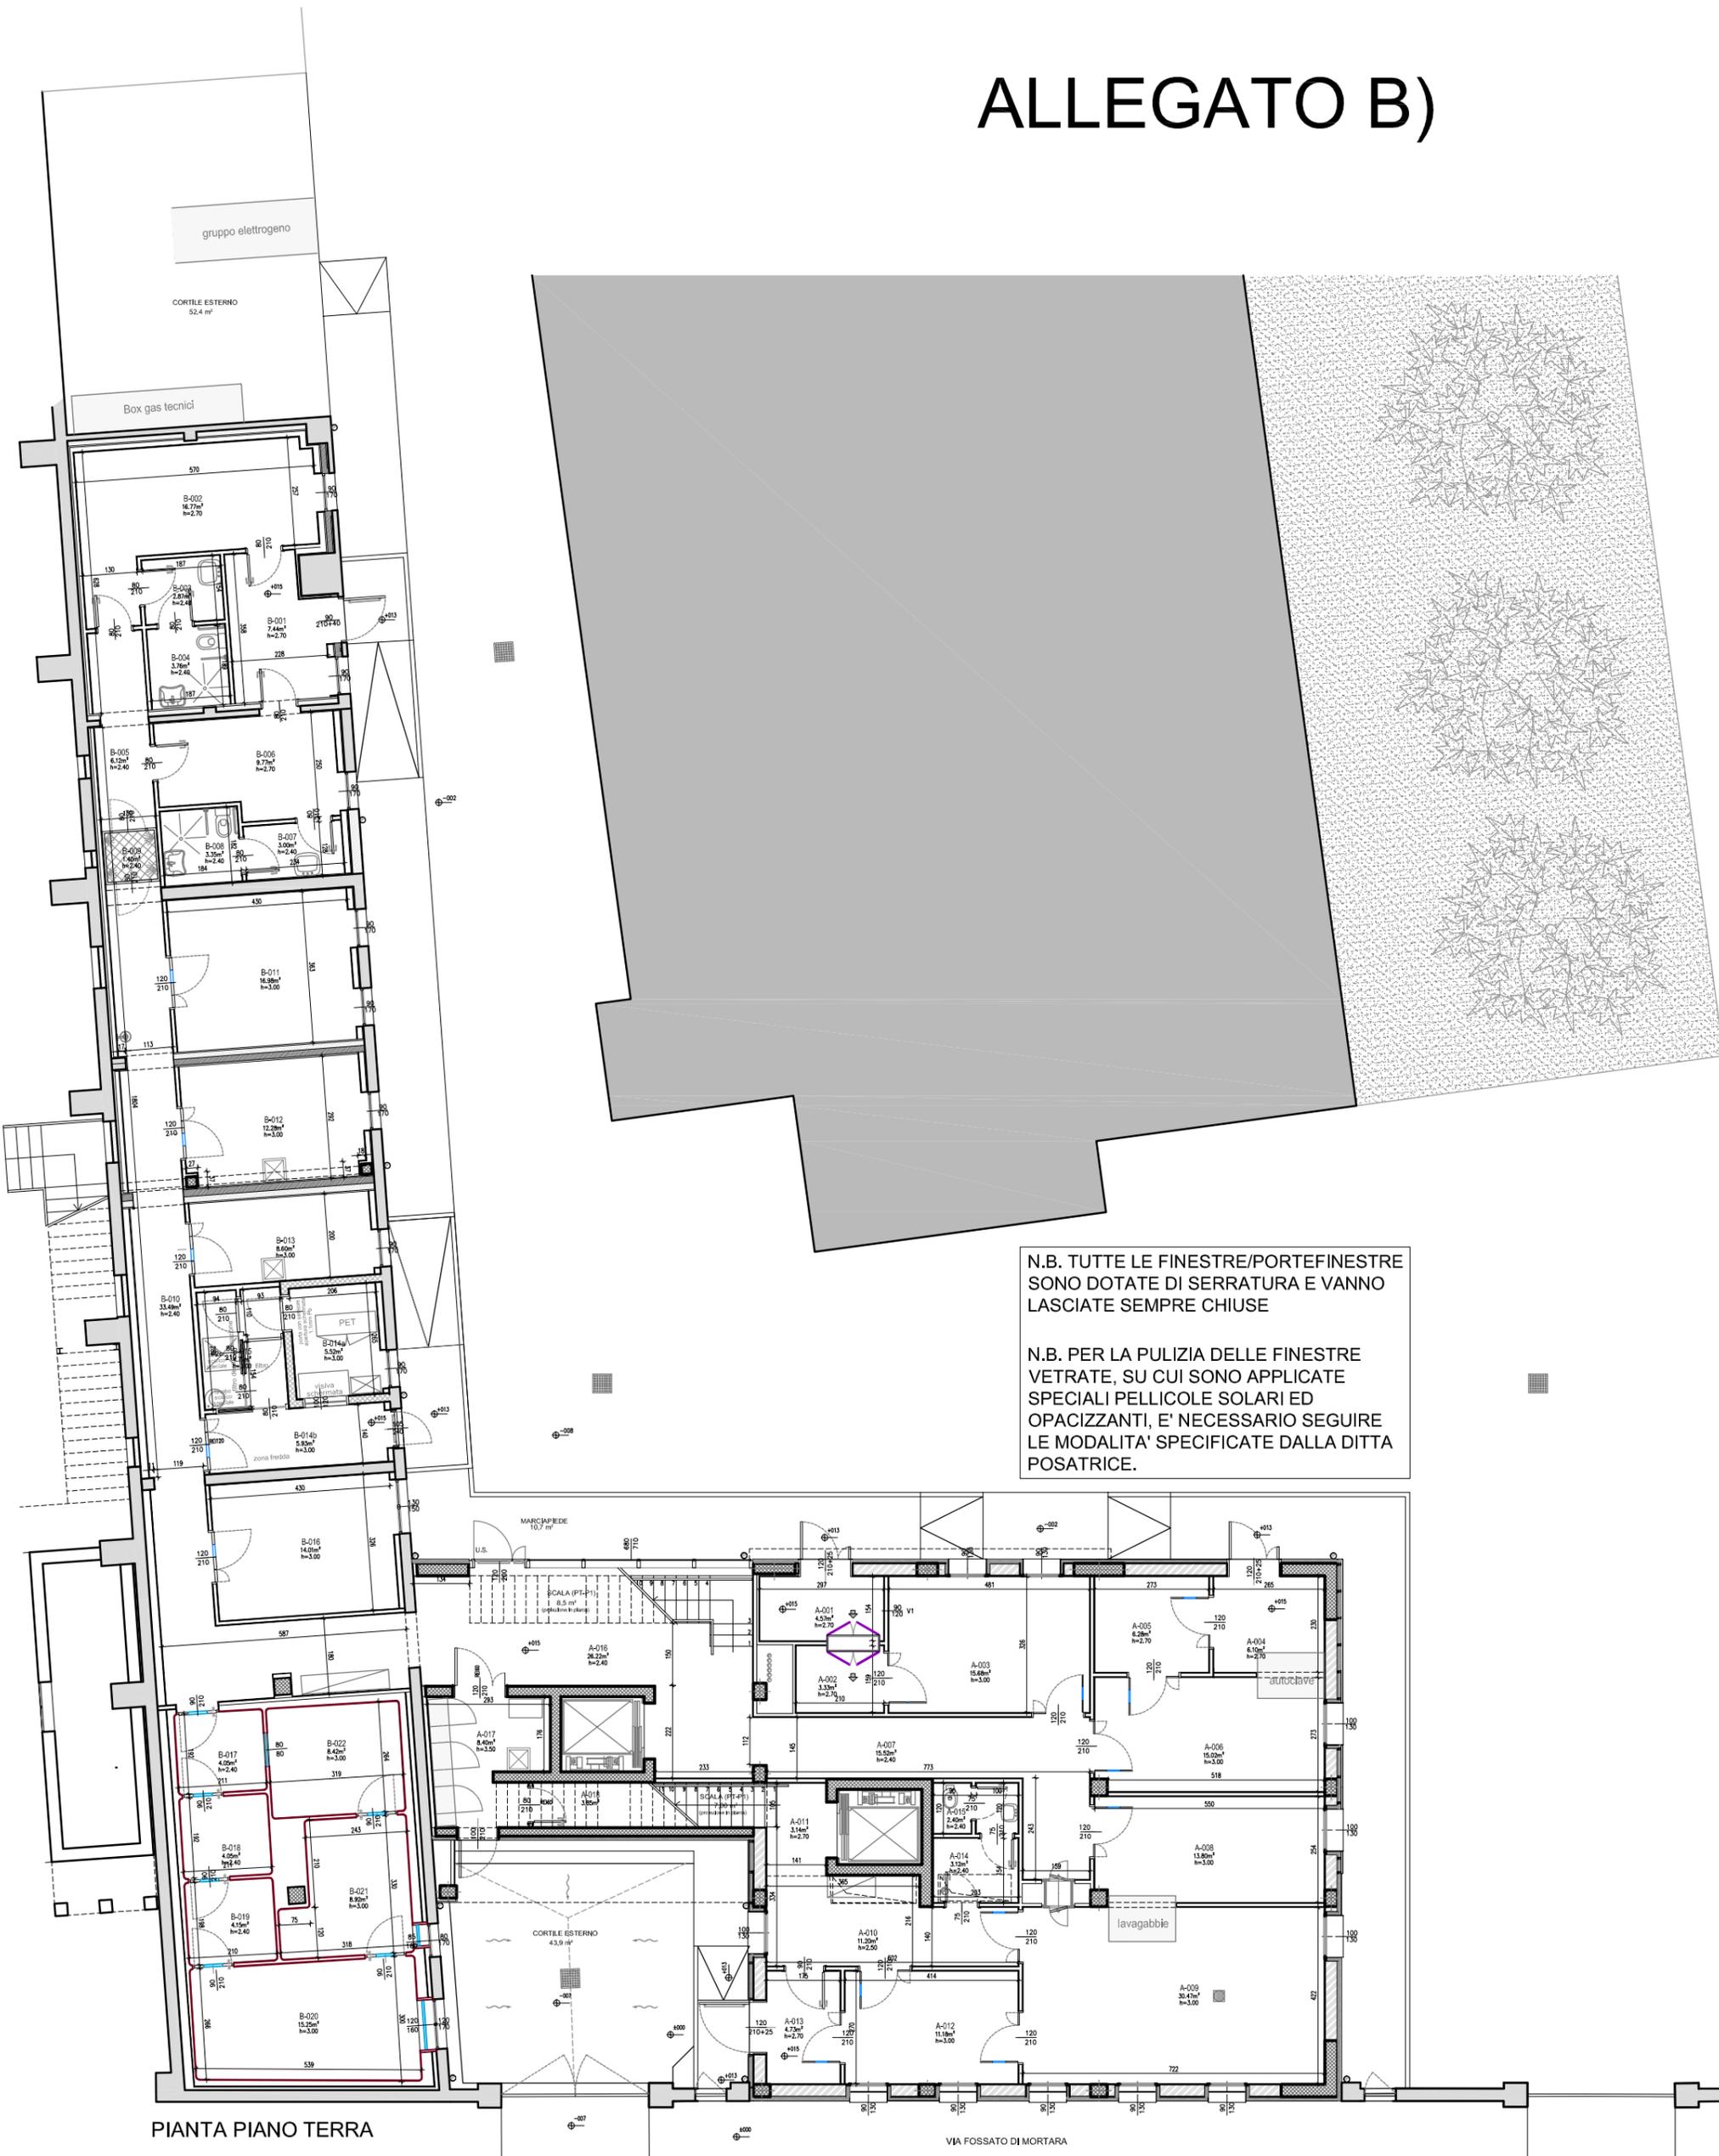

N.B. TUTTE LE FINESTRE/PORTEFINESTRE SONO DOTATE DI SERRATURA E VANNO LASCIATE SEMPRE CHIUSE

N.B. PER LA PULIZIA DELLE FINESTRE VETRATE, SU CUI SONO APPLICATE SPECIALI PELLICOLE SOLARI ED OPACIZZANTI, E' NECESSARIO SEGUIRE LE MODALITA' SPECIFICATE DALLA DITTA POSATRICE.

PIANTA PIANO TERRA

VIA FOSSATO DI MORTARA