ALLEGATO "E"

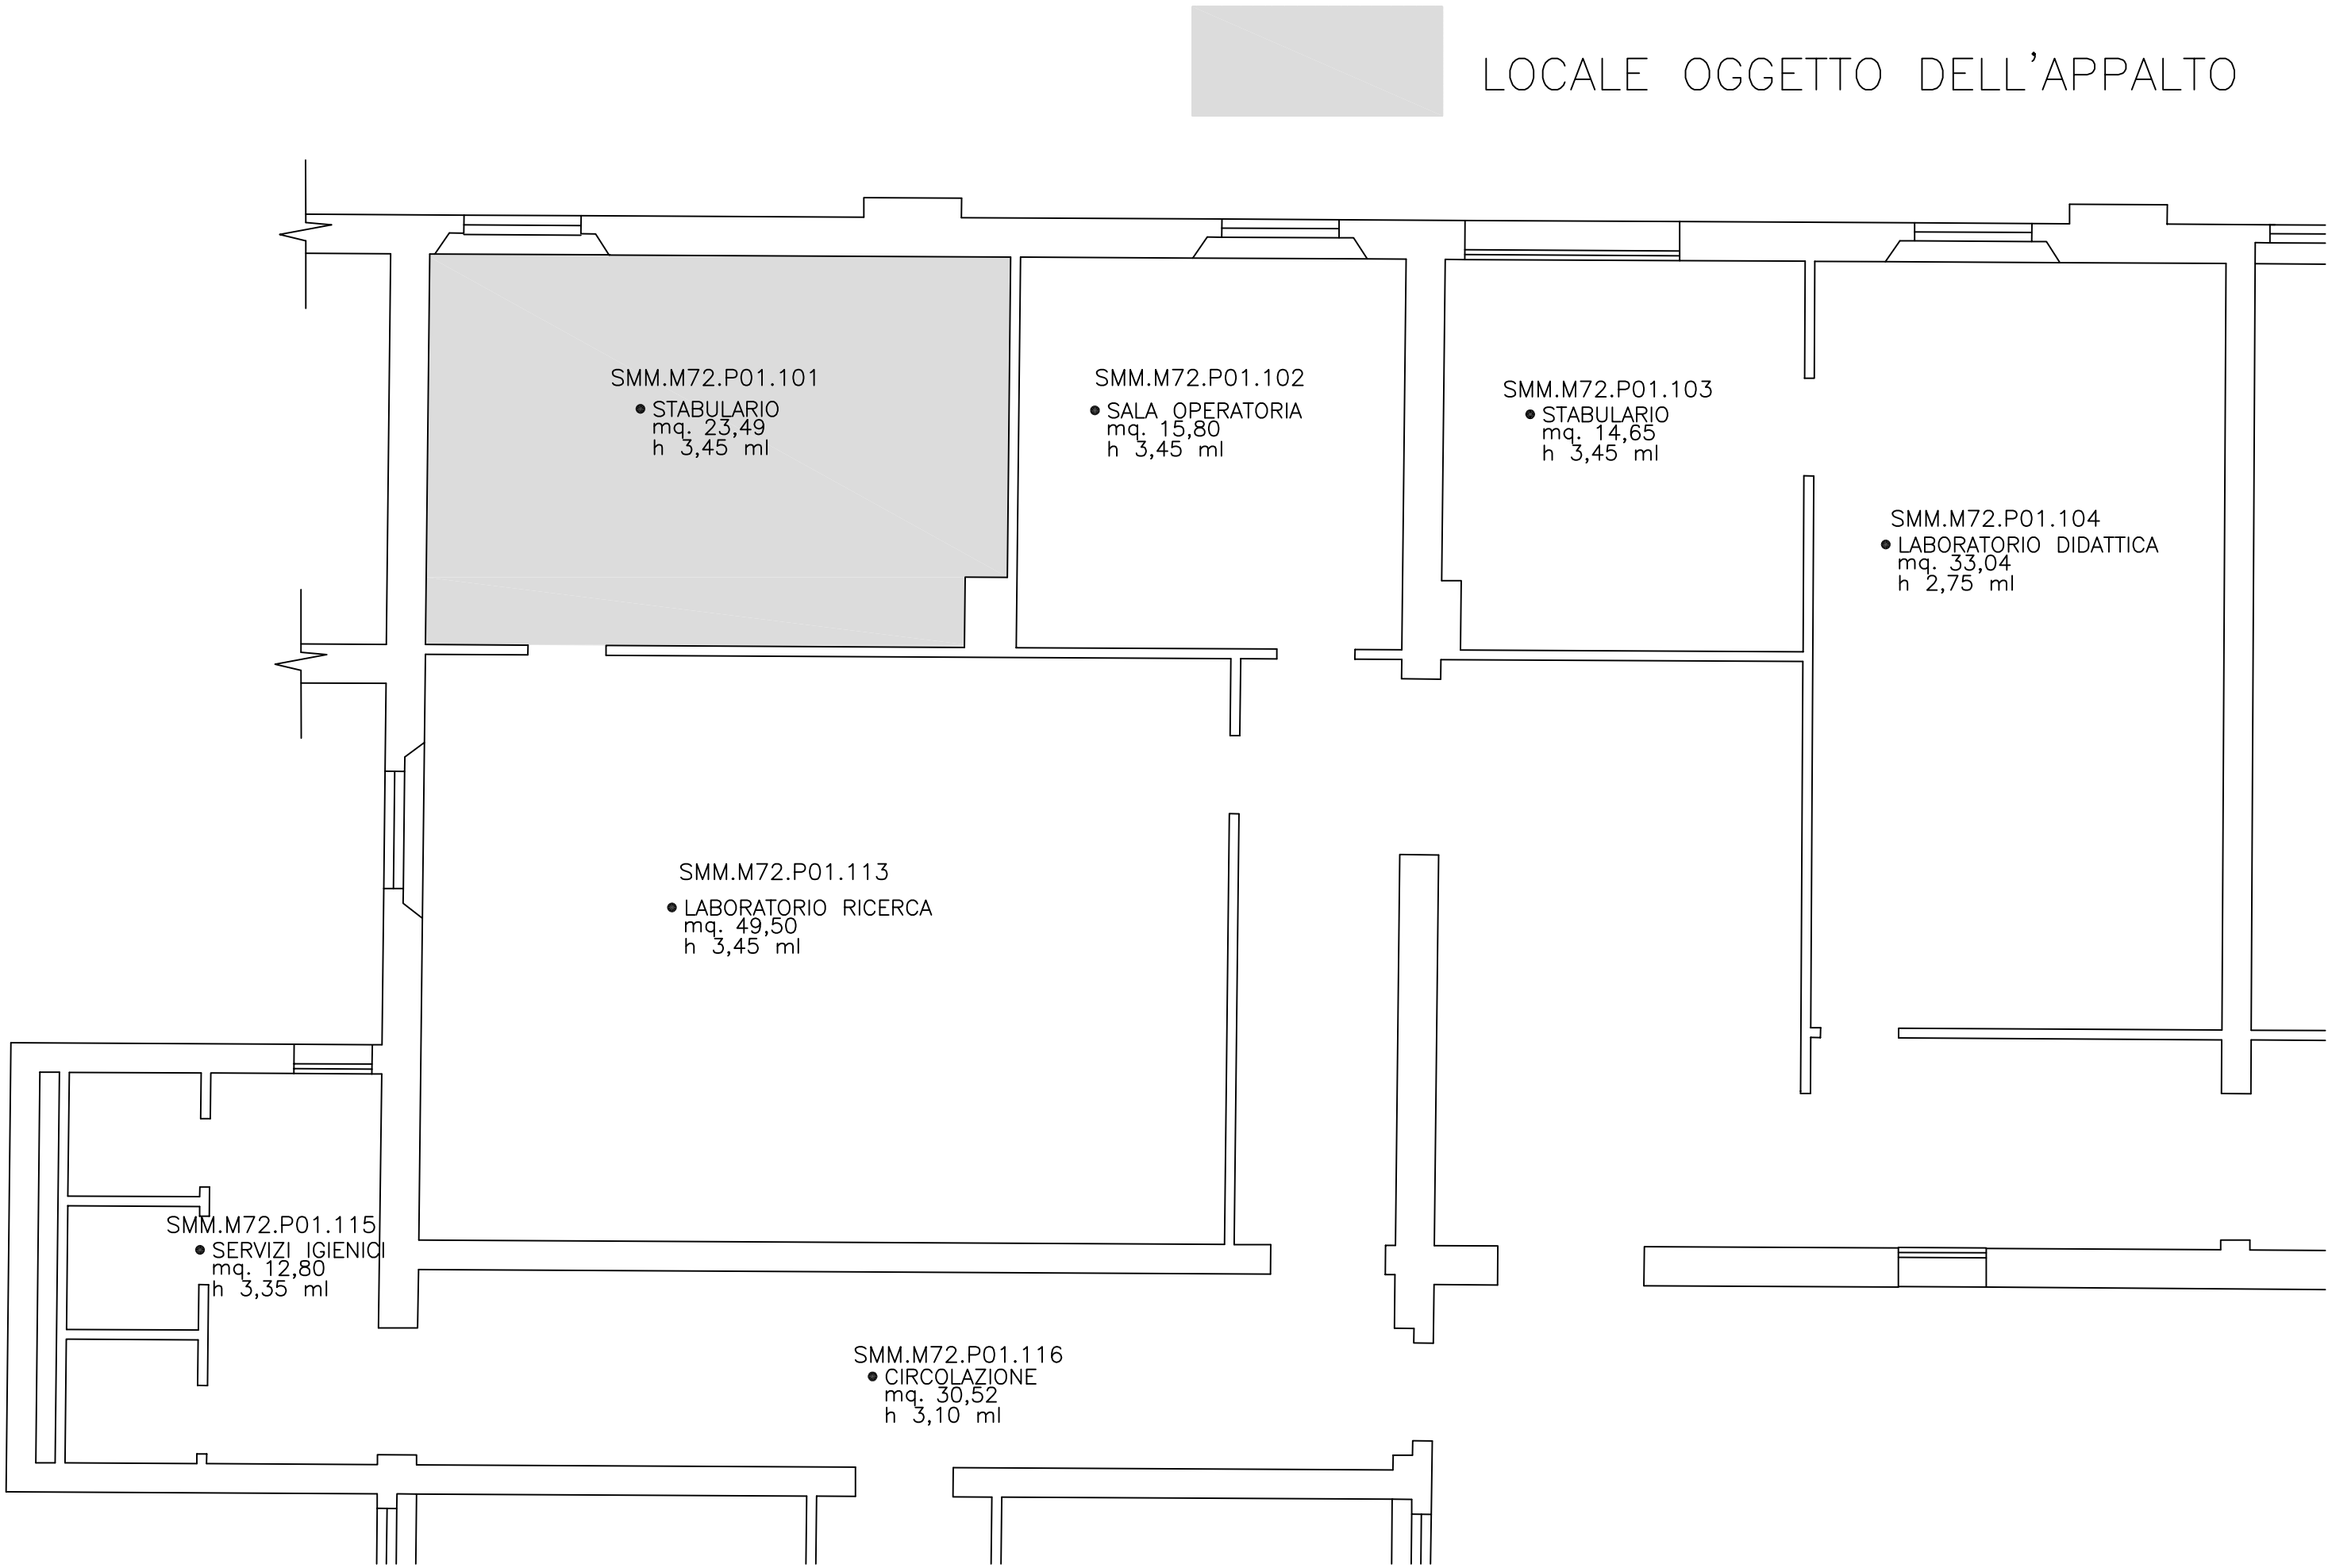
LOCALE OGGETTO DELL'APPALTO
SMM.M72.P01.101
• STABULARIO
mq. 23,49
h 3,45 ml
SMM.M72.P01.102
• SALA OPERATORIA
mq. 15,80
h 3,45 ml
SMM.M72.P01.103
• STABULARIO
mq. 14,65
h 3,45 ml
SMM.M72.P01.104
• LABORATORIO DIDATTICA
mq. 33,04
h 2,75 ml
SMM.M72.P01.113
• LABORATORIO RICERCA
mq. 49,50
h 3,45 ml
SMM.M72.P01.115
• SERVIZI IGIENICI
mq. 12,80
h 3,35 ml
SMM.M72.P01.116
• CIRCOLAZIONE
mq. 30,52
h 3,10 ml