




Università degli Studi di Ferrara

Ufficio Lavori Pubblici

**SCHEMI GRAFICI PLANIMETRICI DELL'AREA
E DELL'EDIFICIO PRINCIPALE**

**Complesso didattico di via Machiavelli
Via N. Machiavelli, 30 - Ferrara**

Realizzazione di nuovo edificio

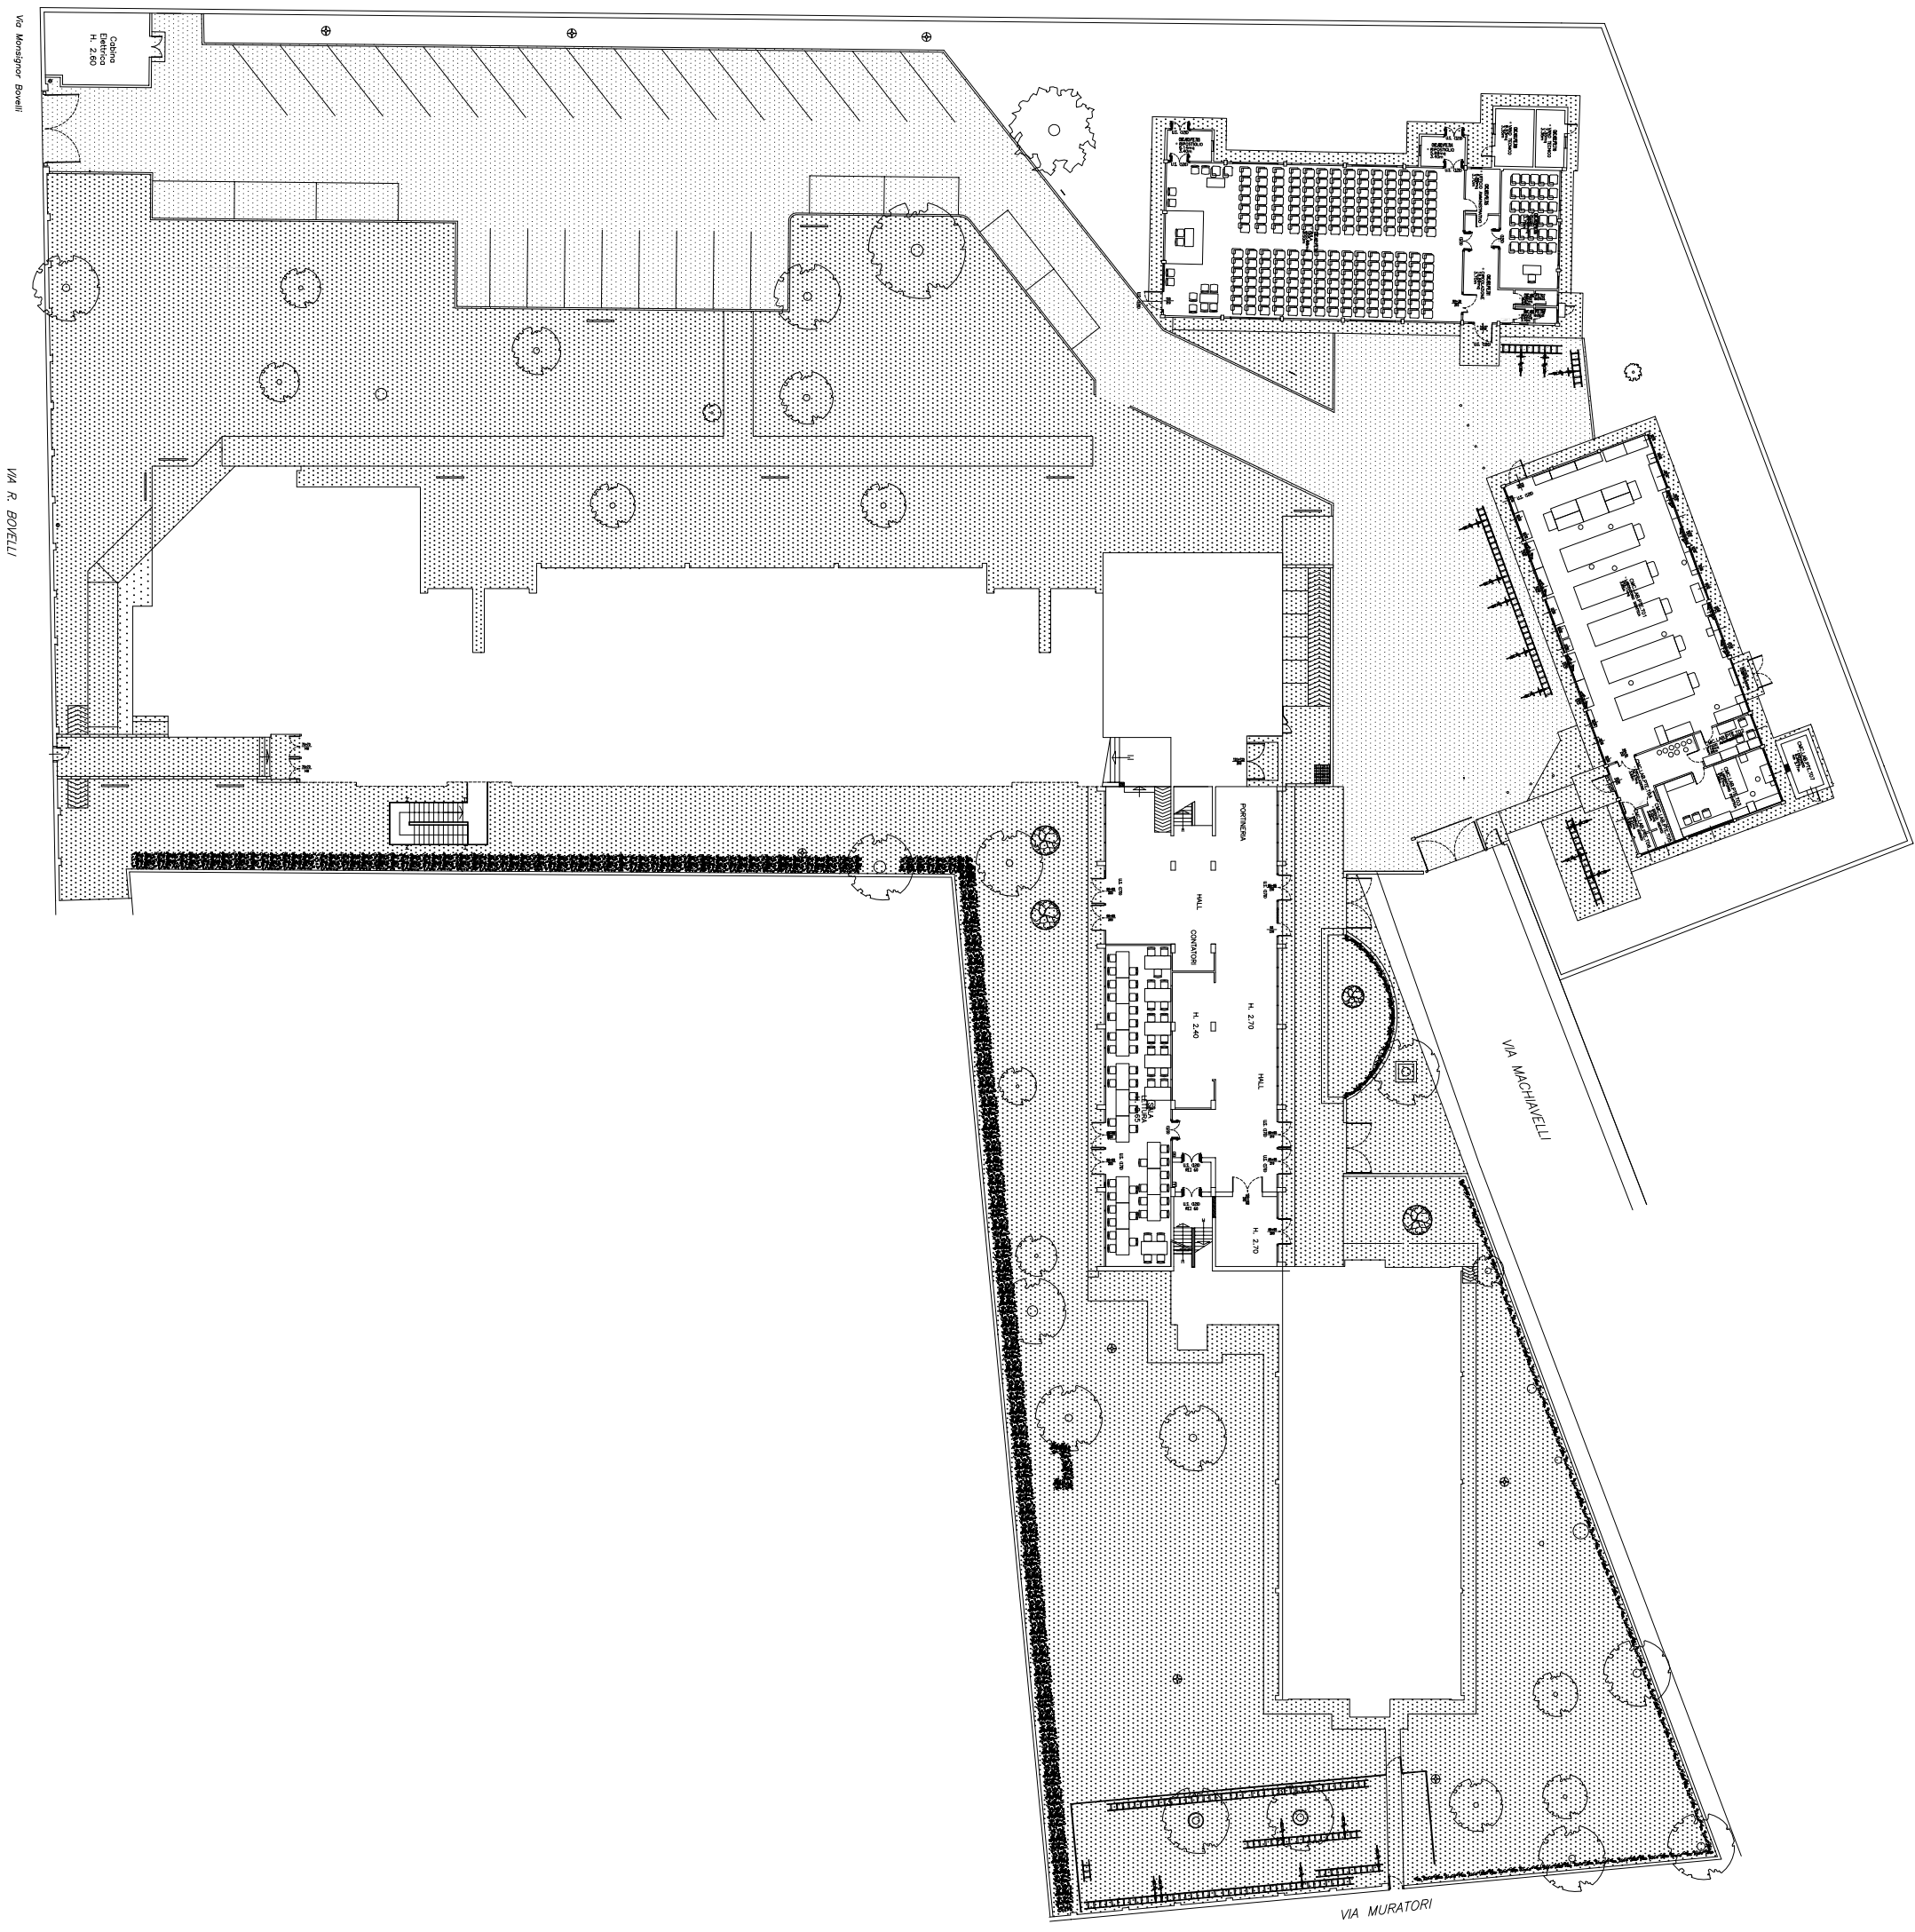

VIA MONTIGNOR BOVELLI

VIA R. BOVELLI

VIA MARCHIANETTI

VIA MURATORI

CANTINA
H. 2.80

MESEGGIA

HALL

CONFERENZE


H. 2.80

H. 2.70


H. 2.70

H. 2.70


DIPARTIMENTO DI MATEMATICA E INFORMATICA
VIA MACCHIAVELLI, 35
Pianta Piano Seminterrato

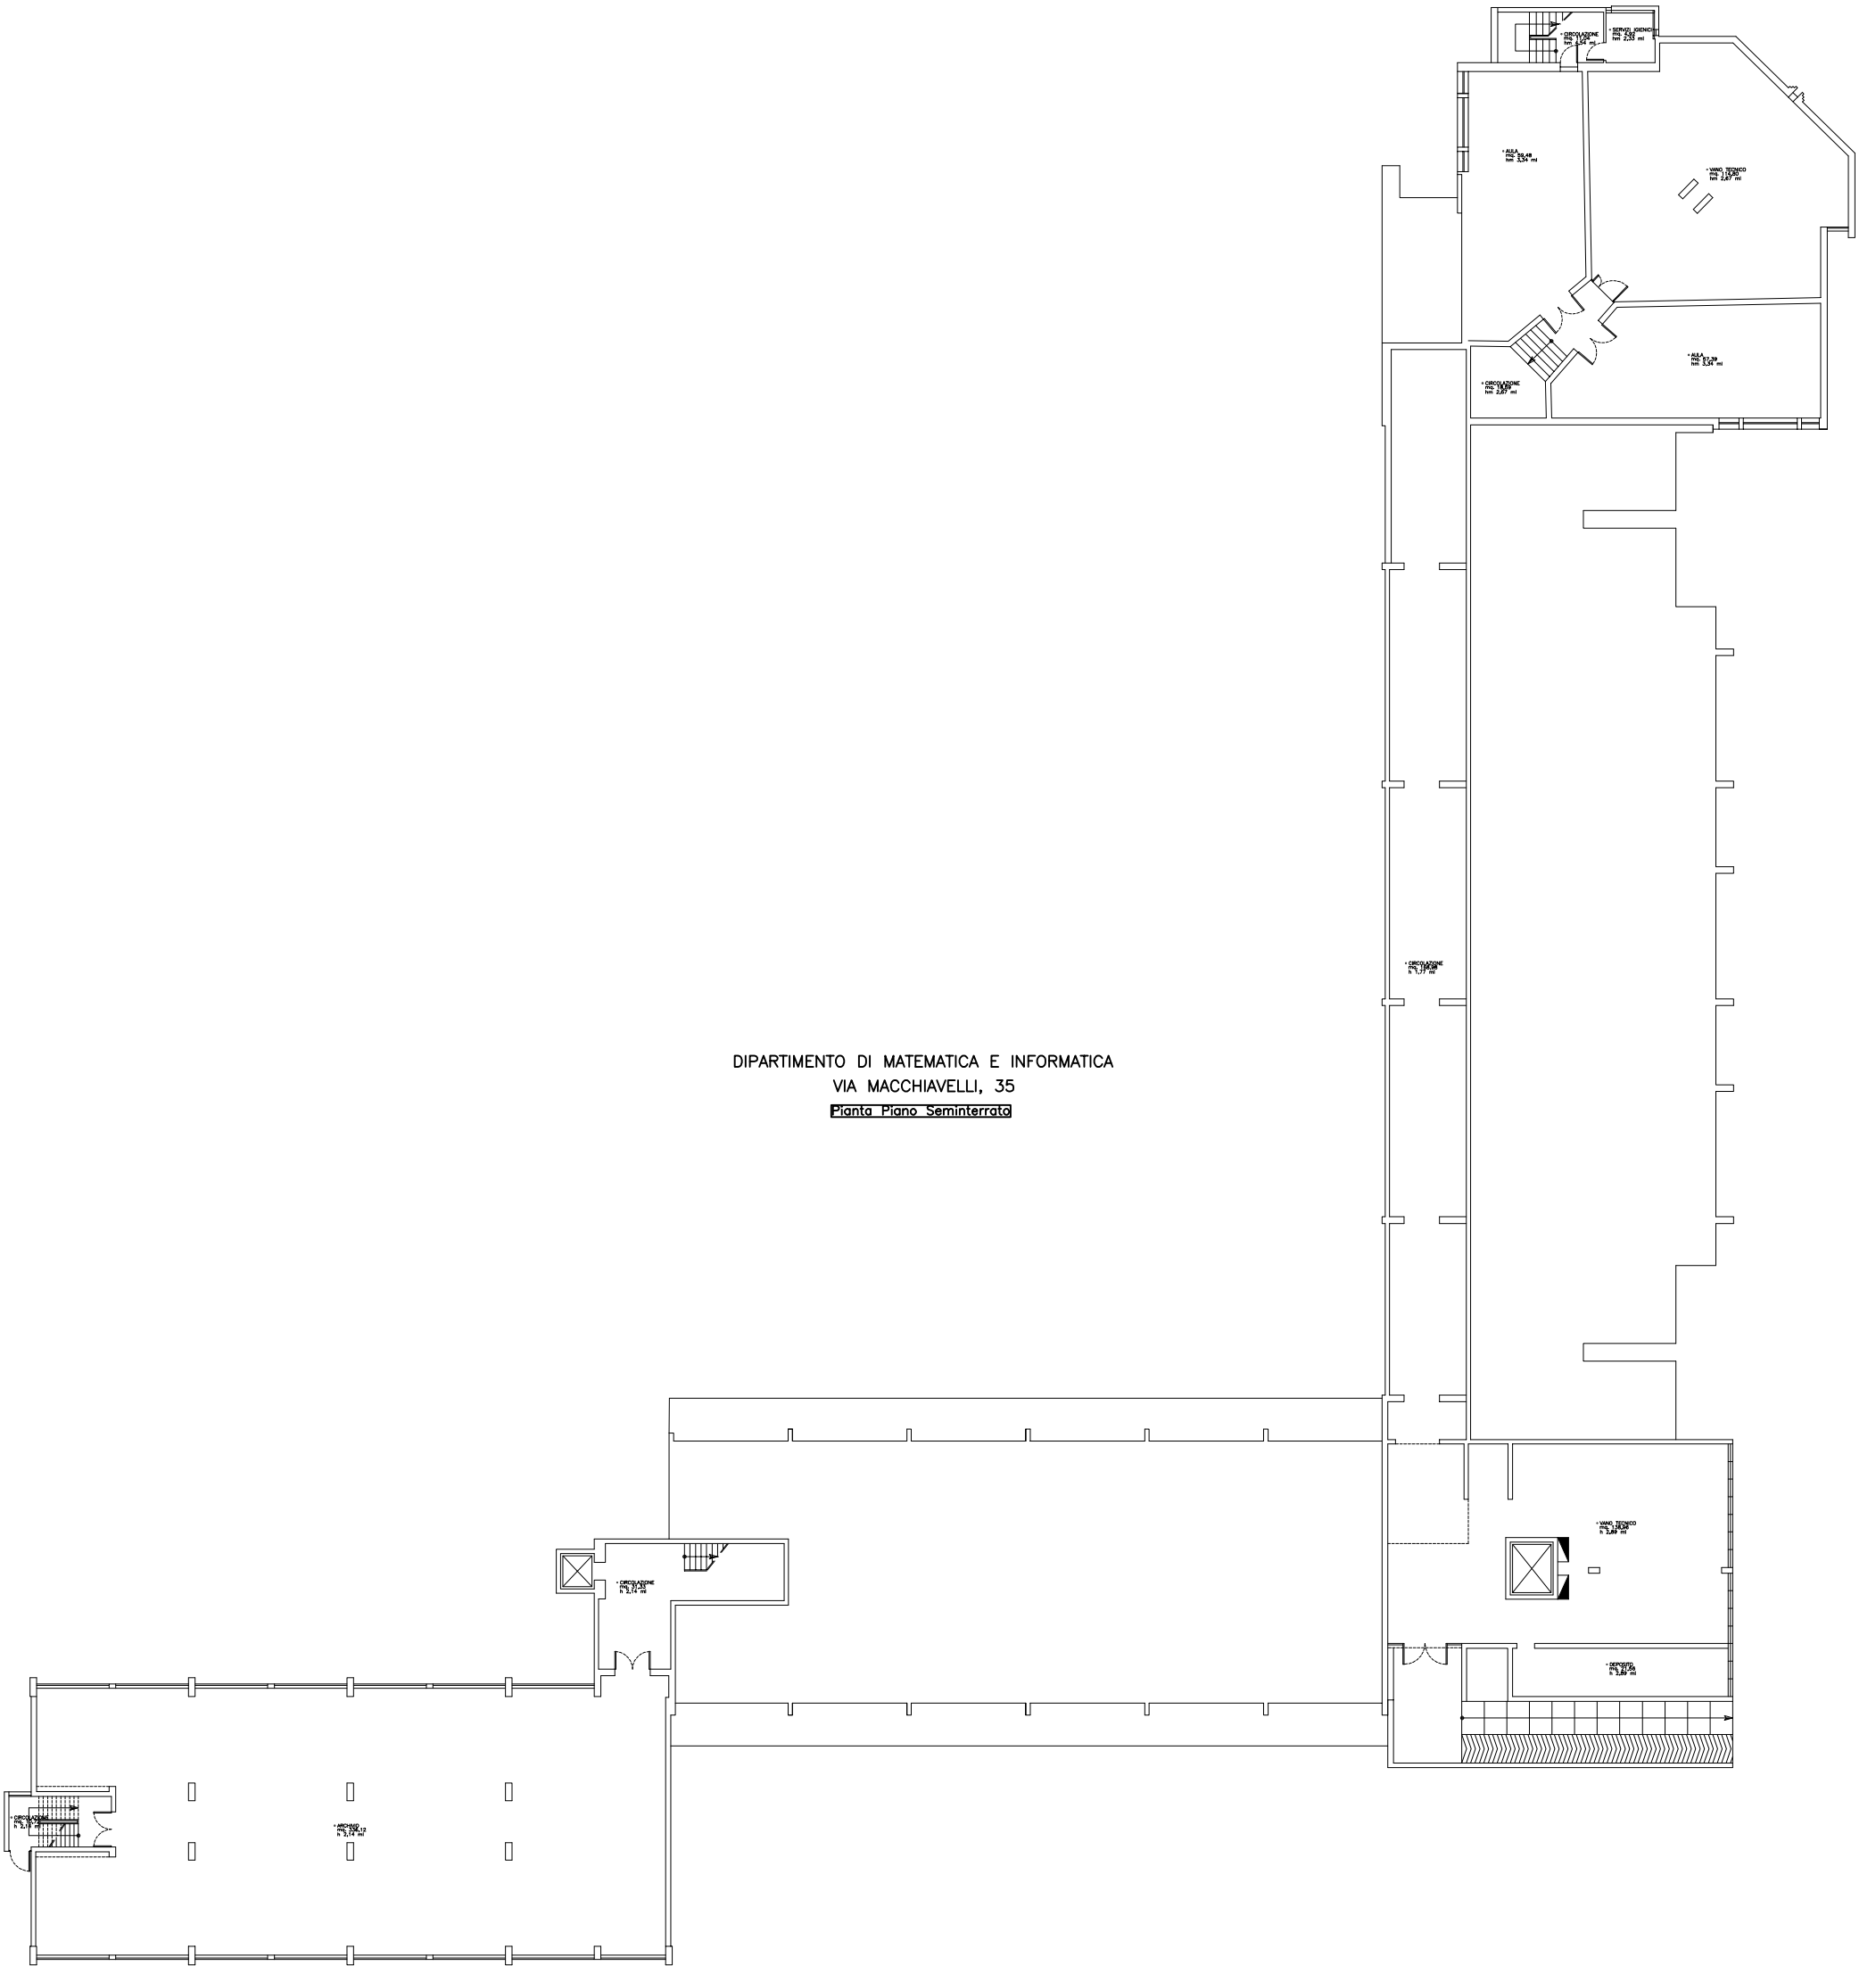


DIPARTIMENTO DI MATEMATICA E INFORMATICA
VIA MACCHIAVELLI, 35
Pianta Piano Terra

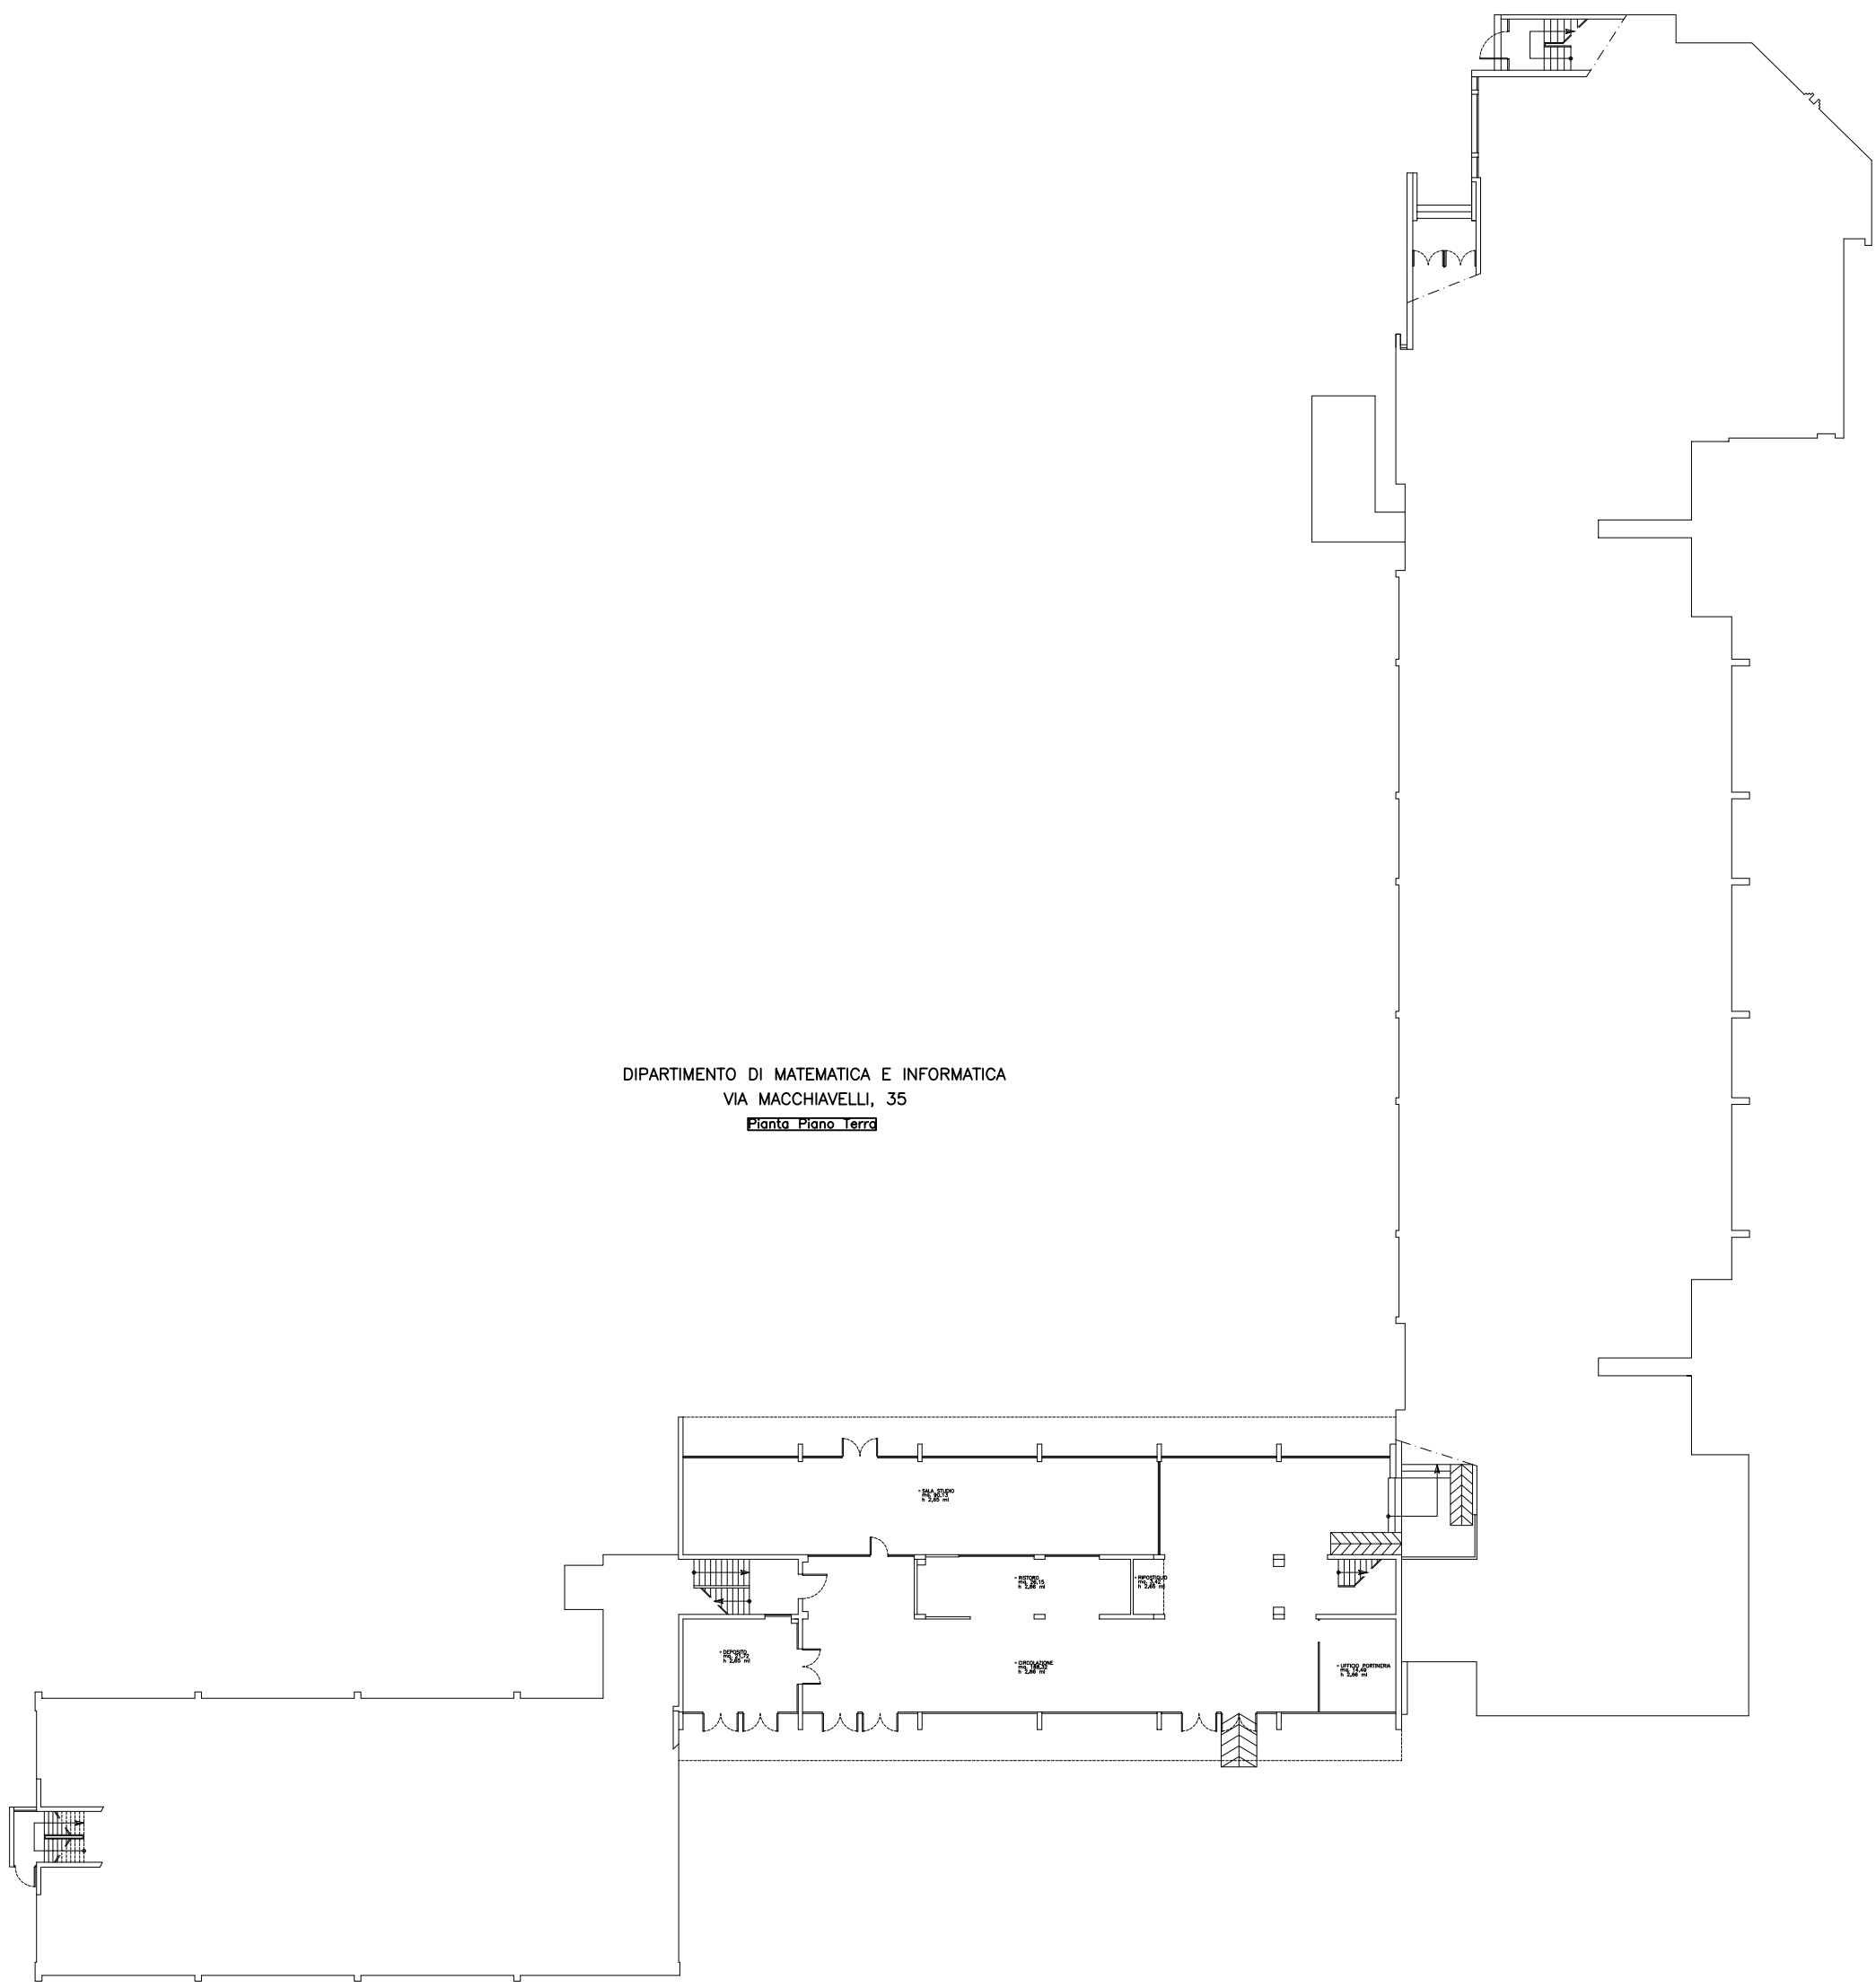


DIPARTIMENTO DI MATEMATICA E INFORMATICA
VIA MACCHIAVELLI, 35
Pianta Piano Rialzato

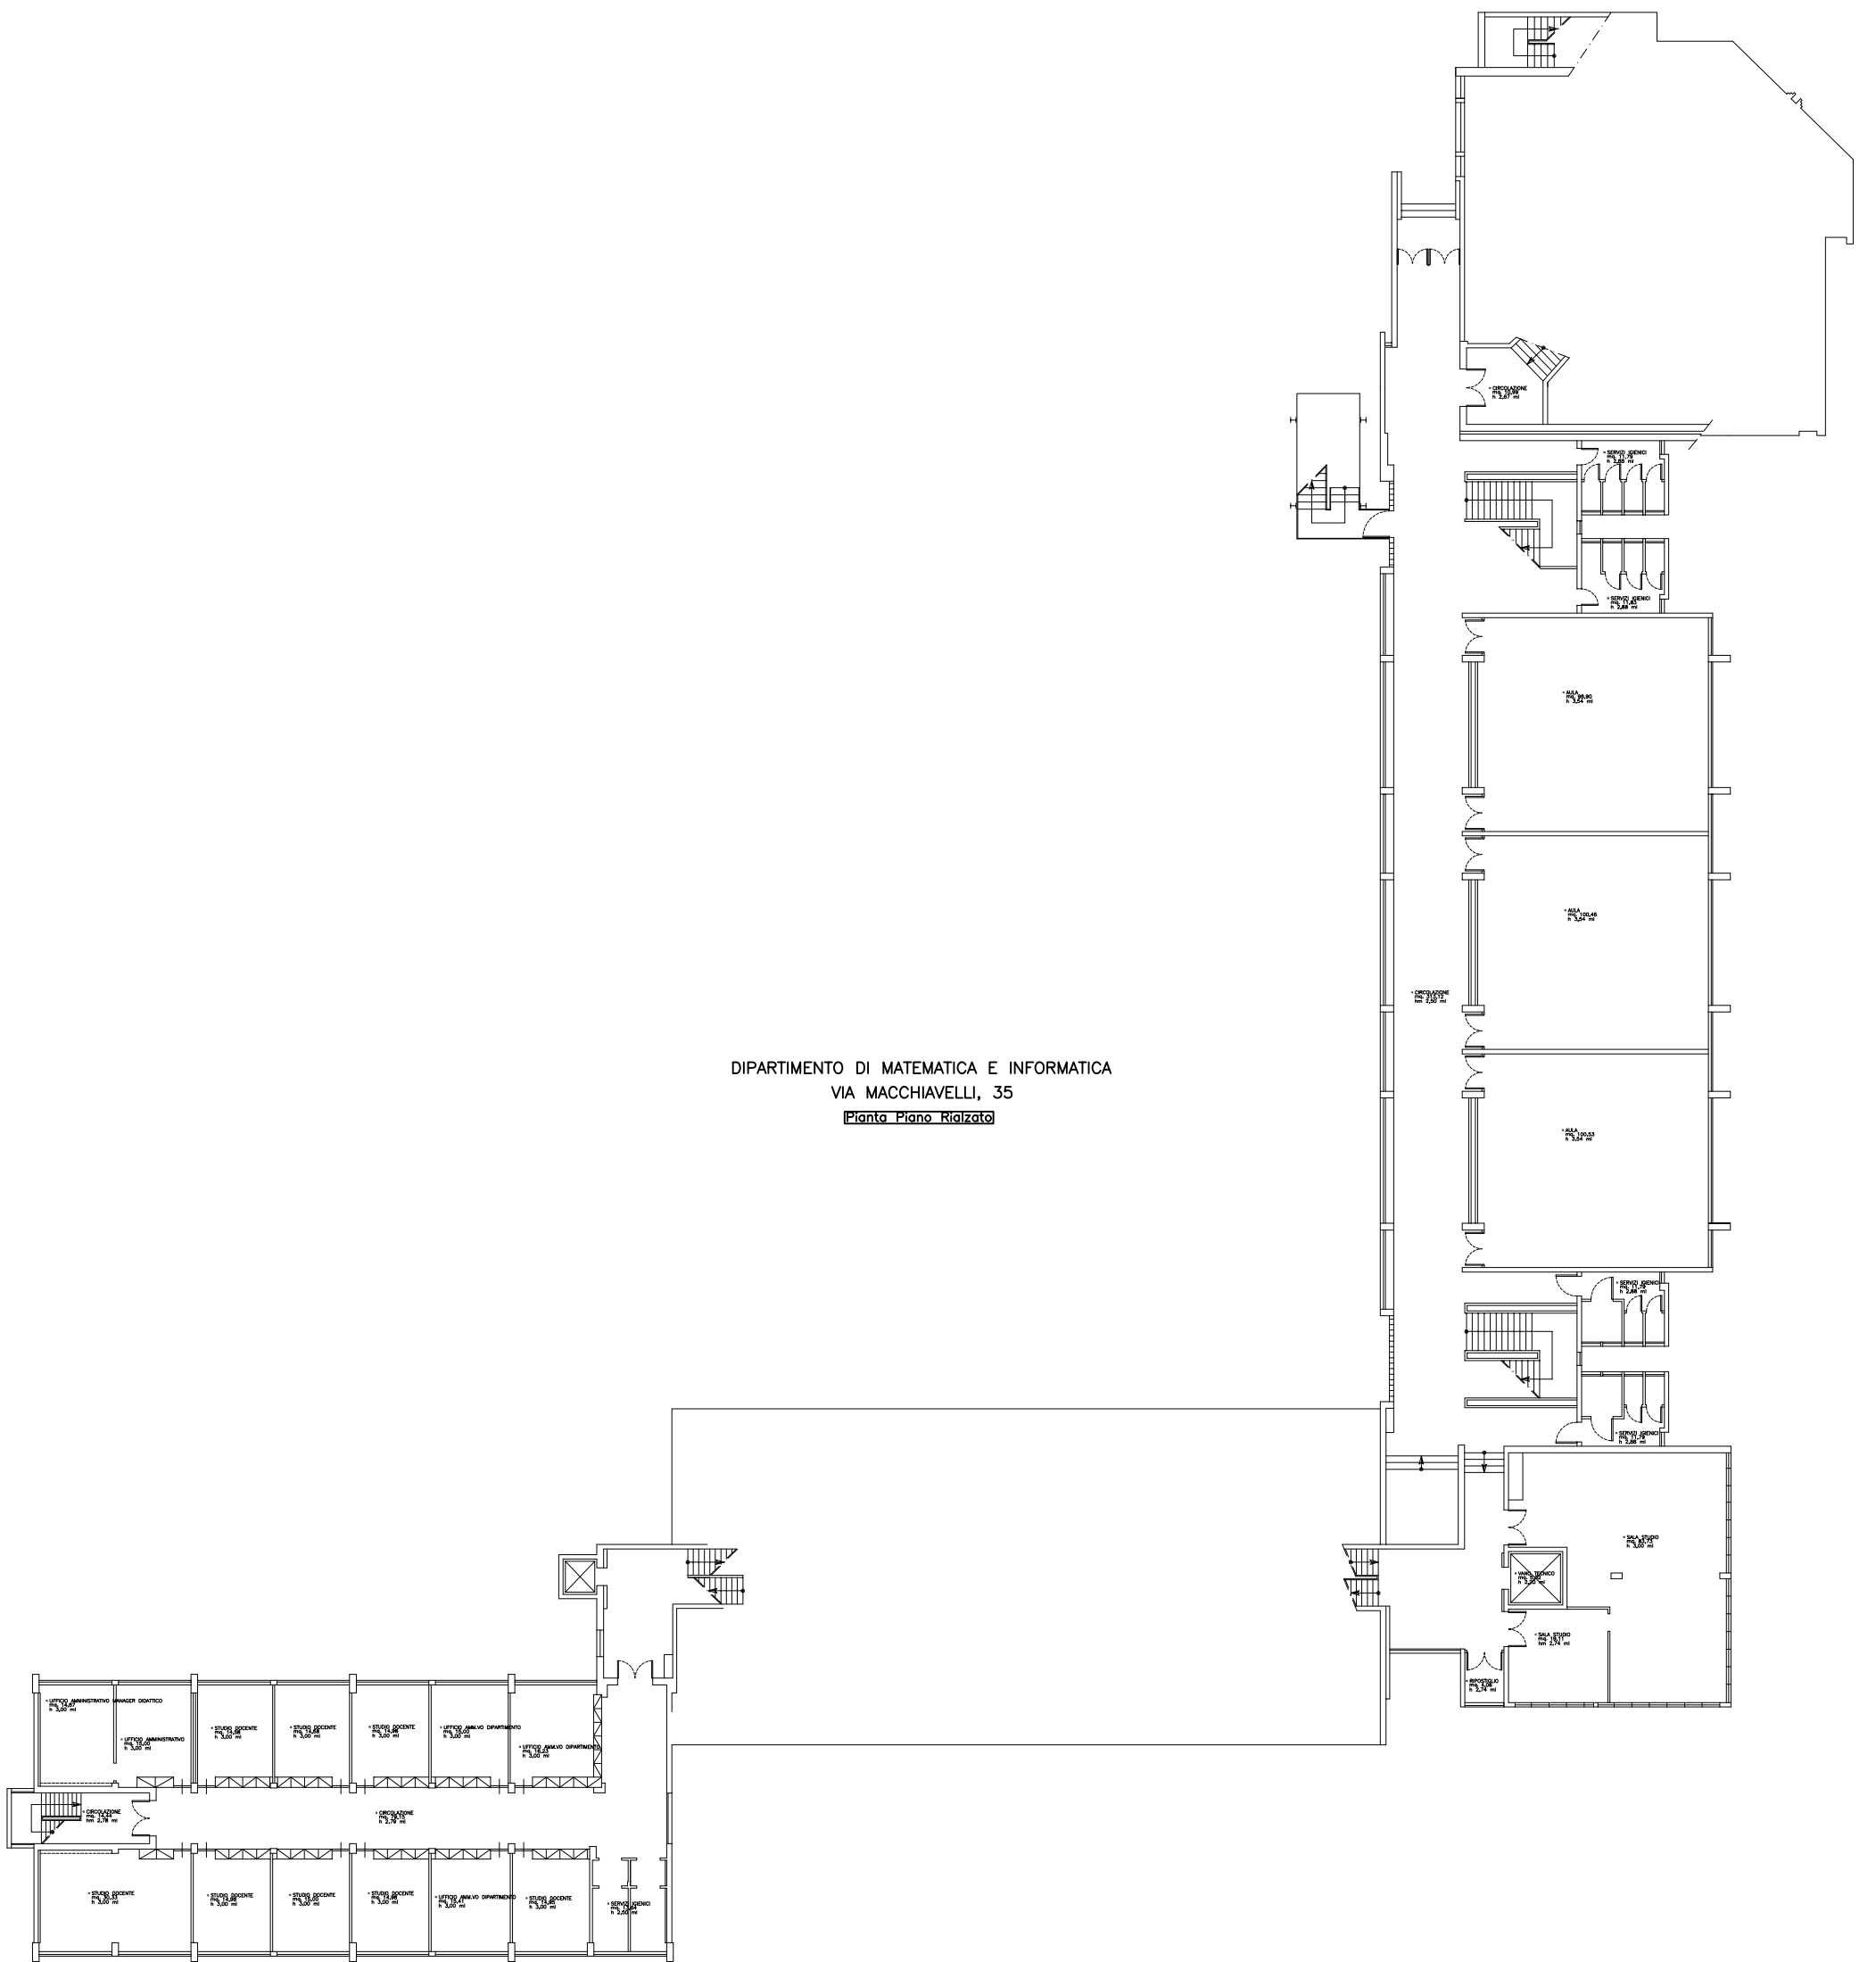

DIPARTIMENTO DI MATEMATICA E INFORMATICA
VIA MACCHIAVELLI, 35
Pianta Piano Primo

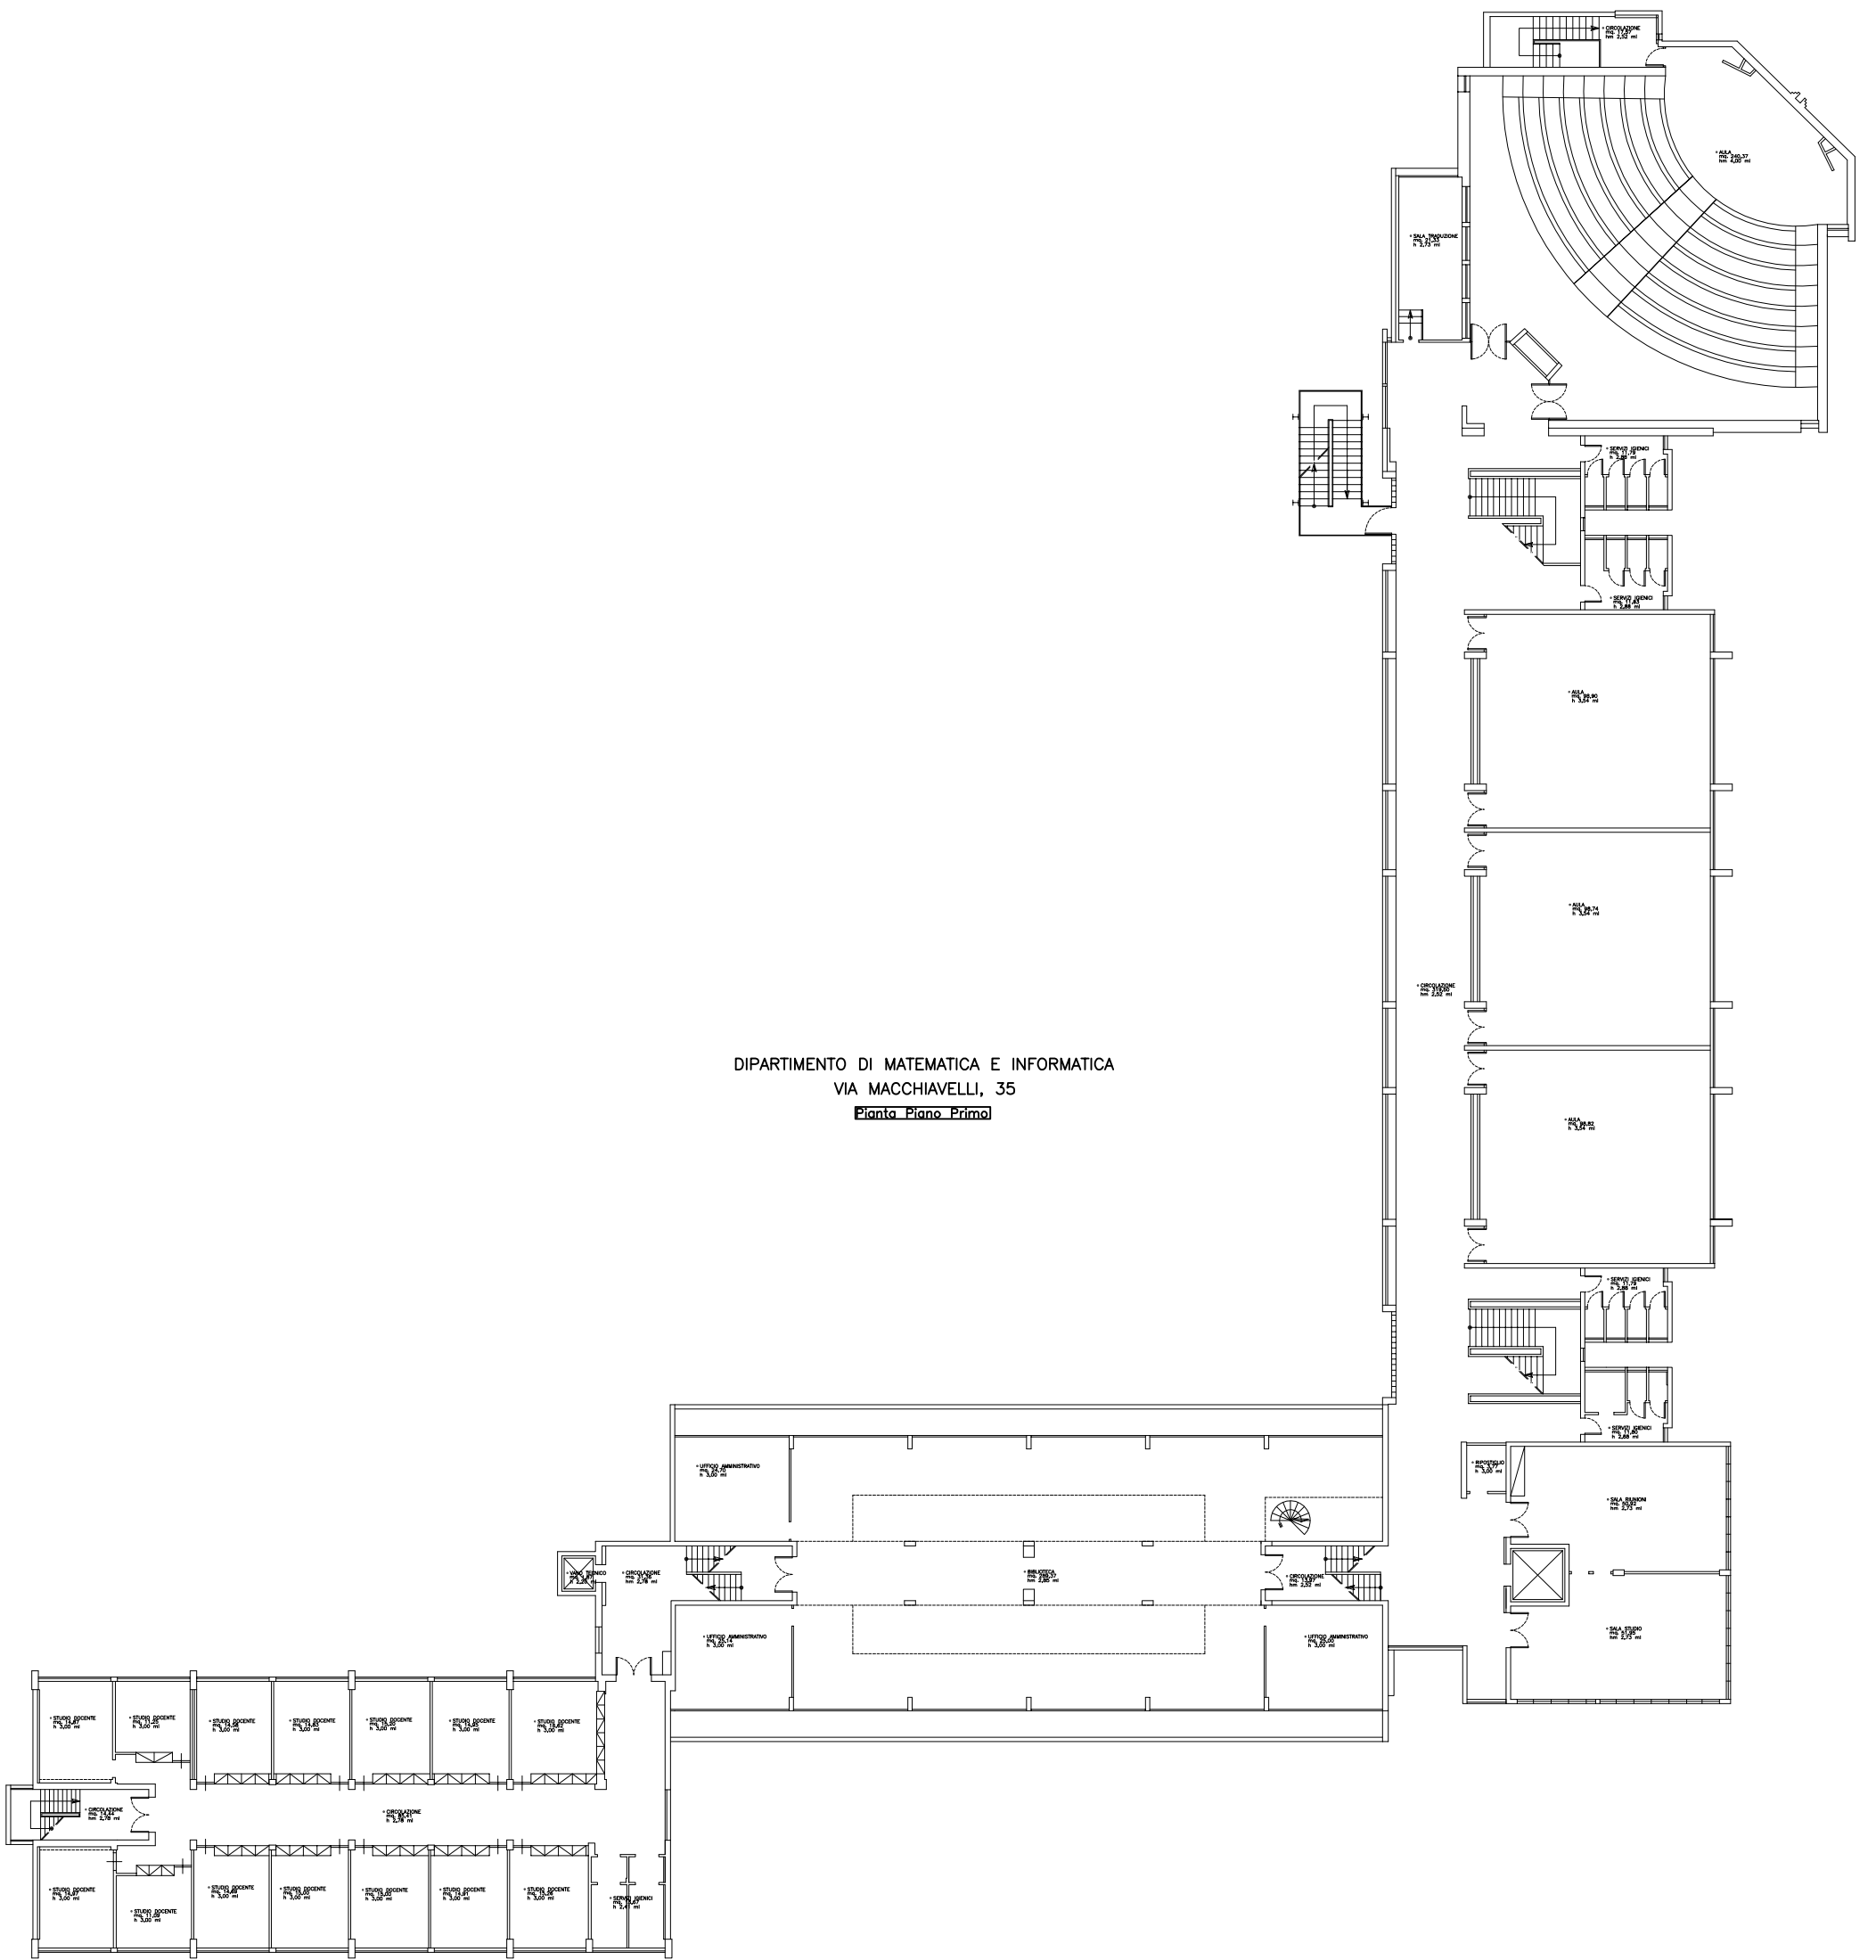

DIPARTIMENTO DI MATEMATICA E INFORMATICA
VIA MACCHIAVELLI, 35
Pianta Piano Secondo

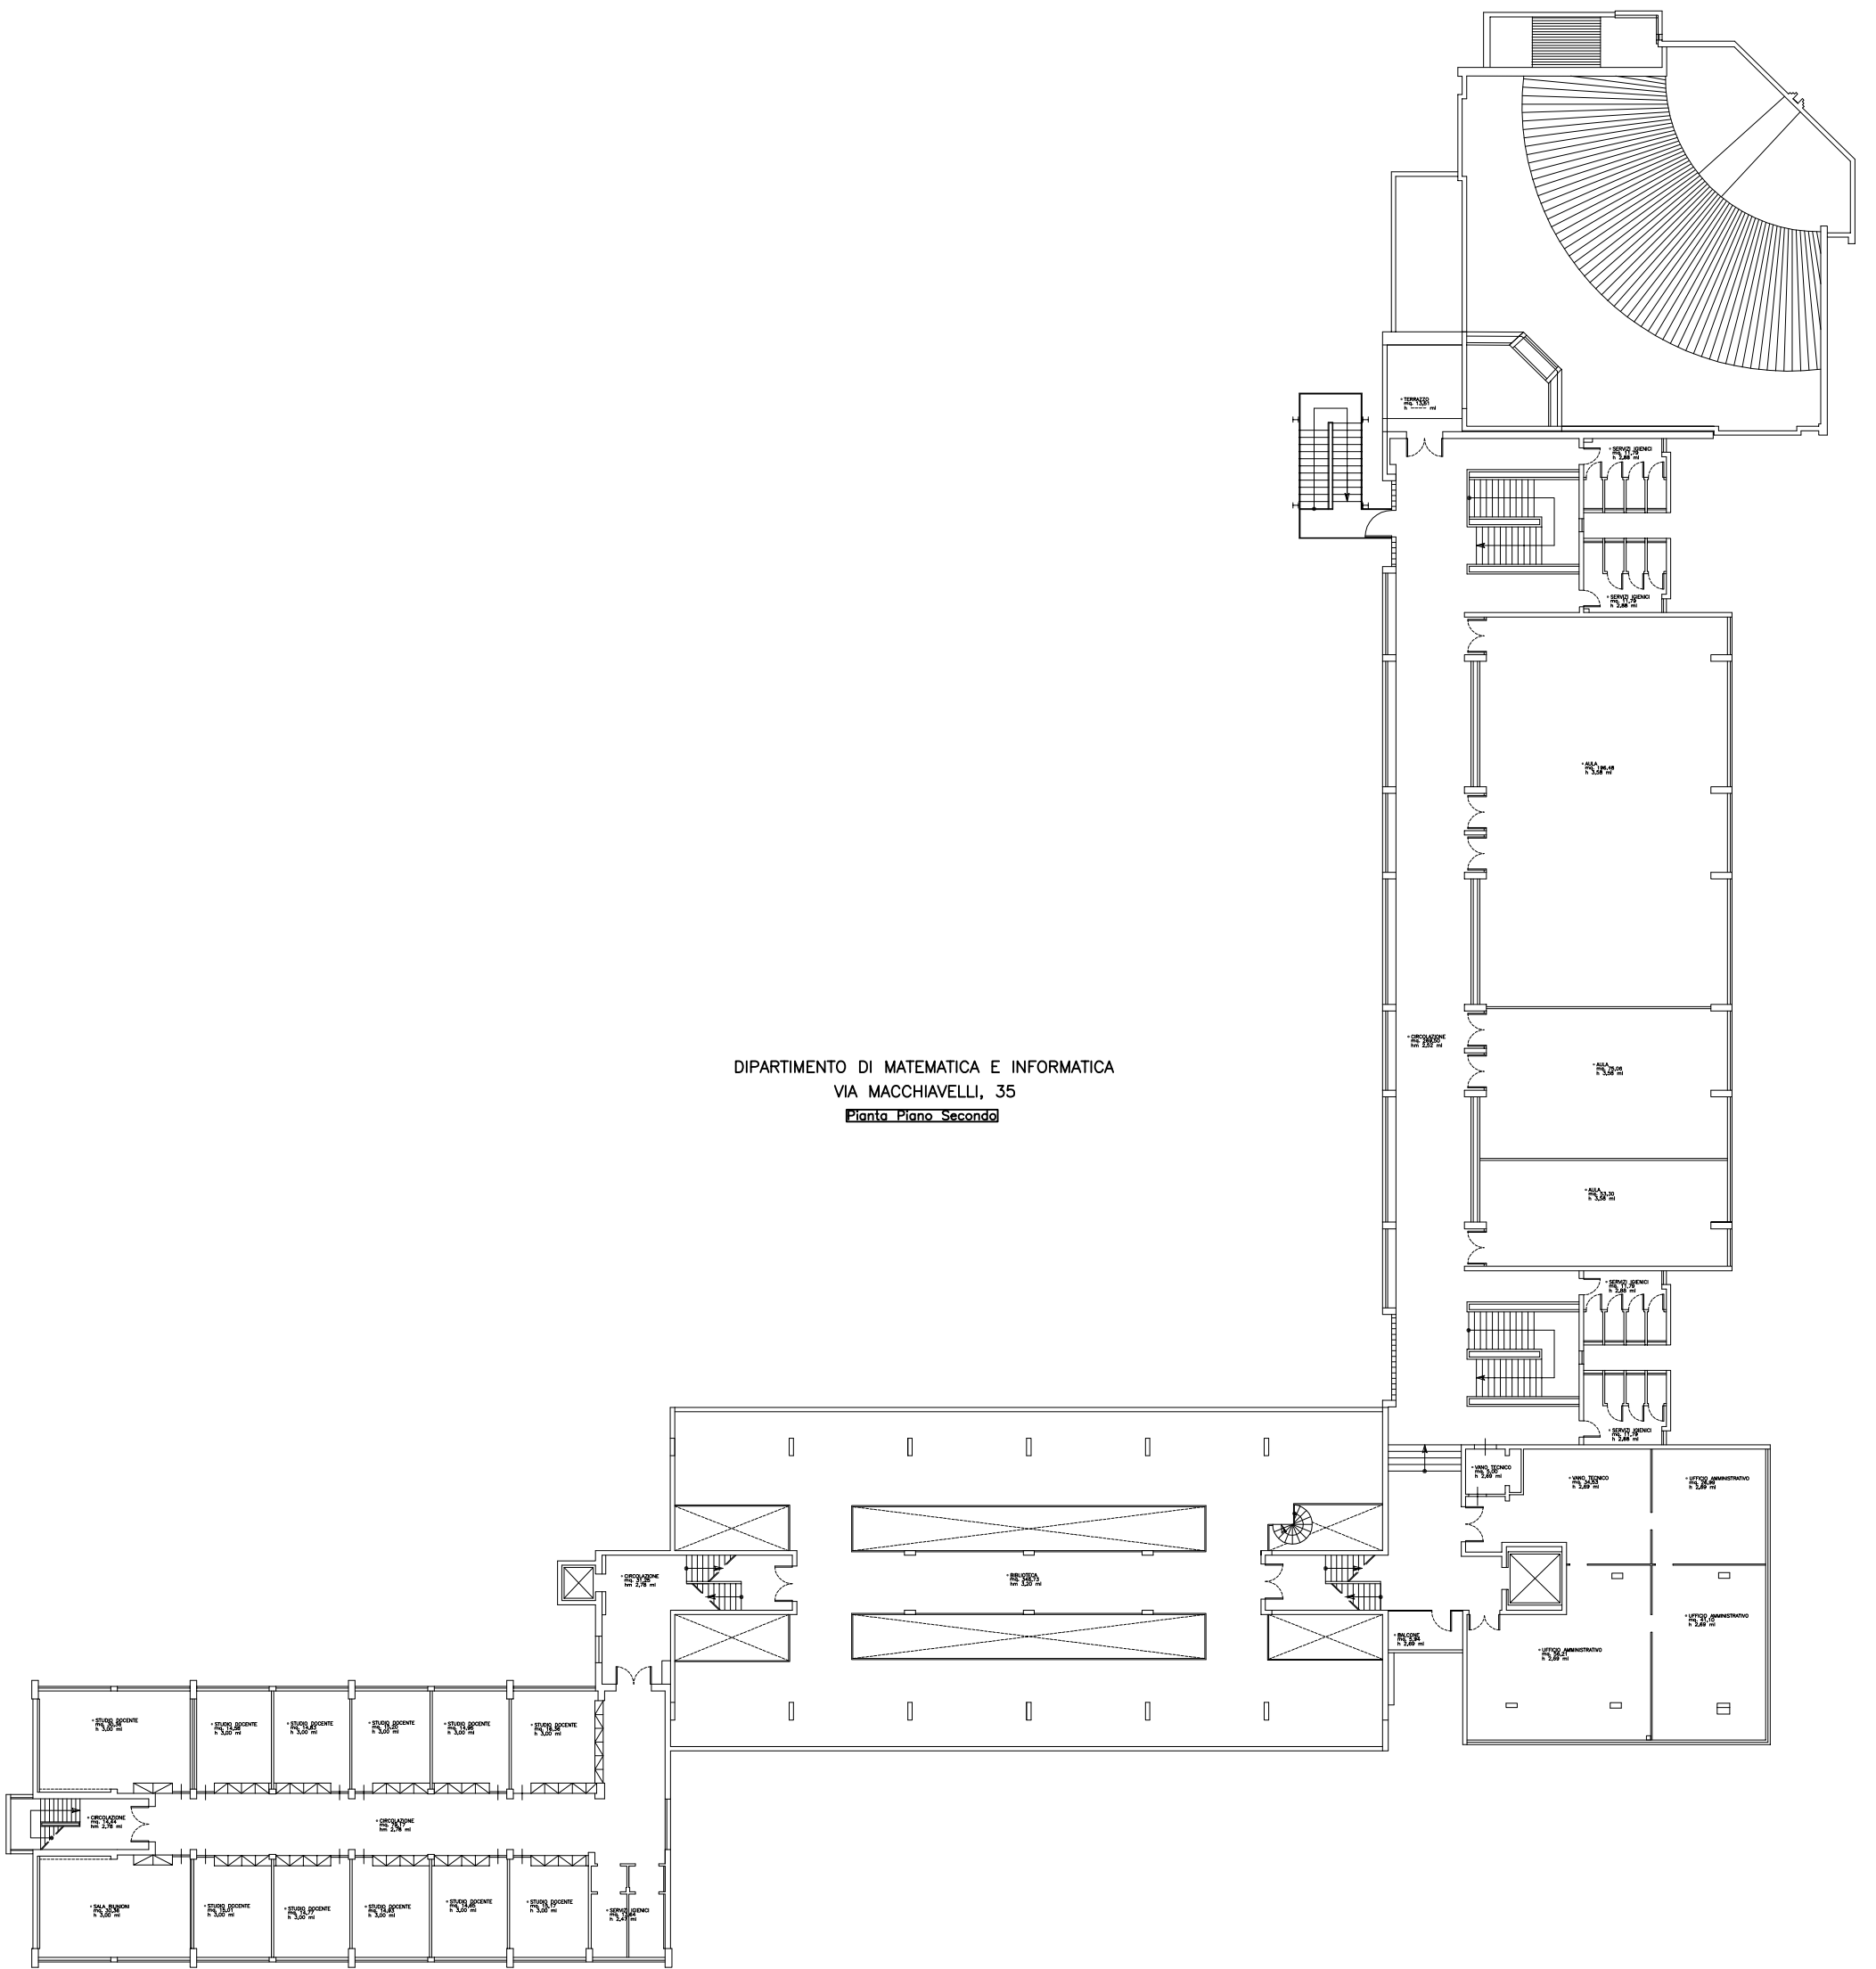

DIPARTIMENTO DI MATEMATICA E INFORMATICA
VIA MACCHIAVELLI, 35
Piano Piano Terzo

