POLO SCIENTIFICO TECNOLOGICO
CORPO 'A'
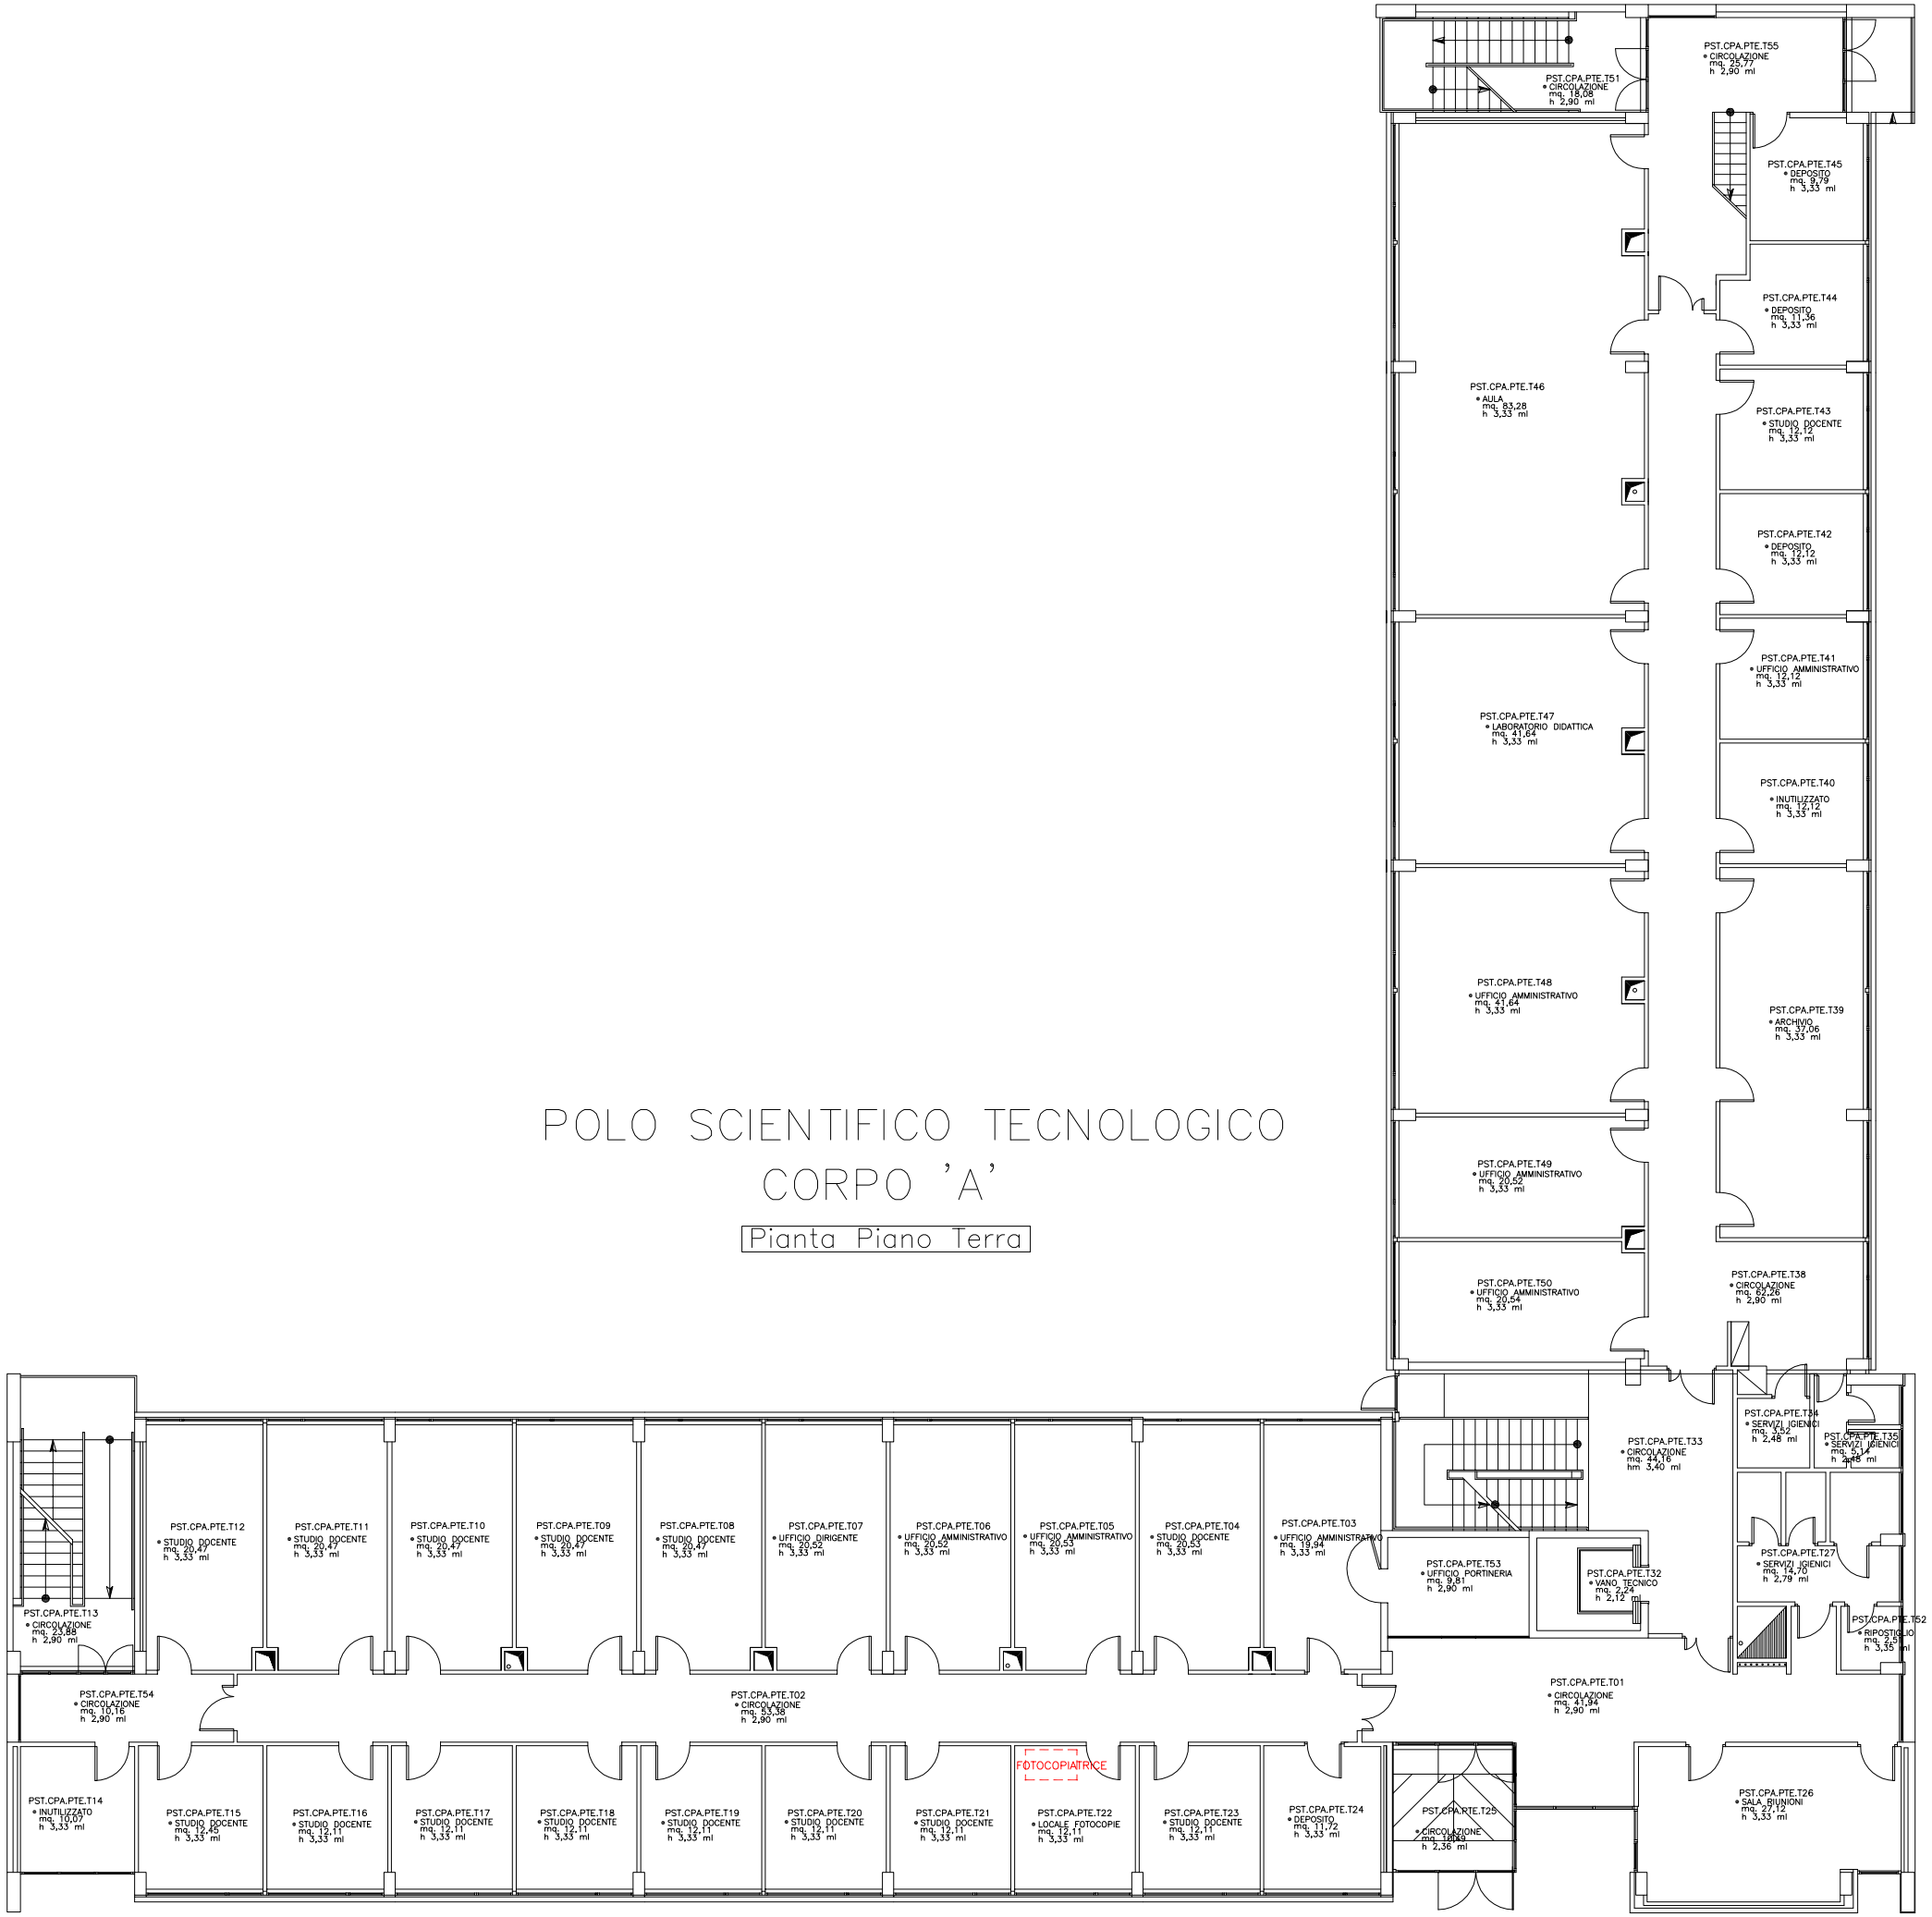
Pianta Piano Terra