ALLEGATO D)

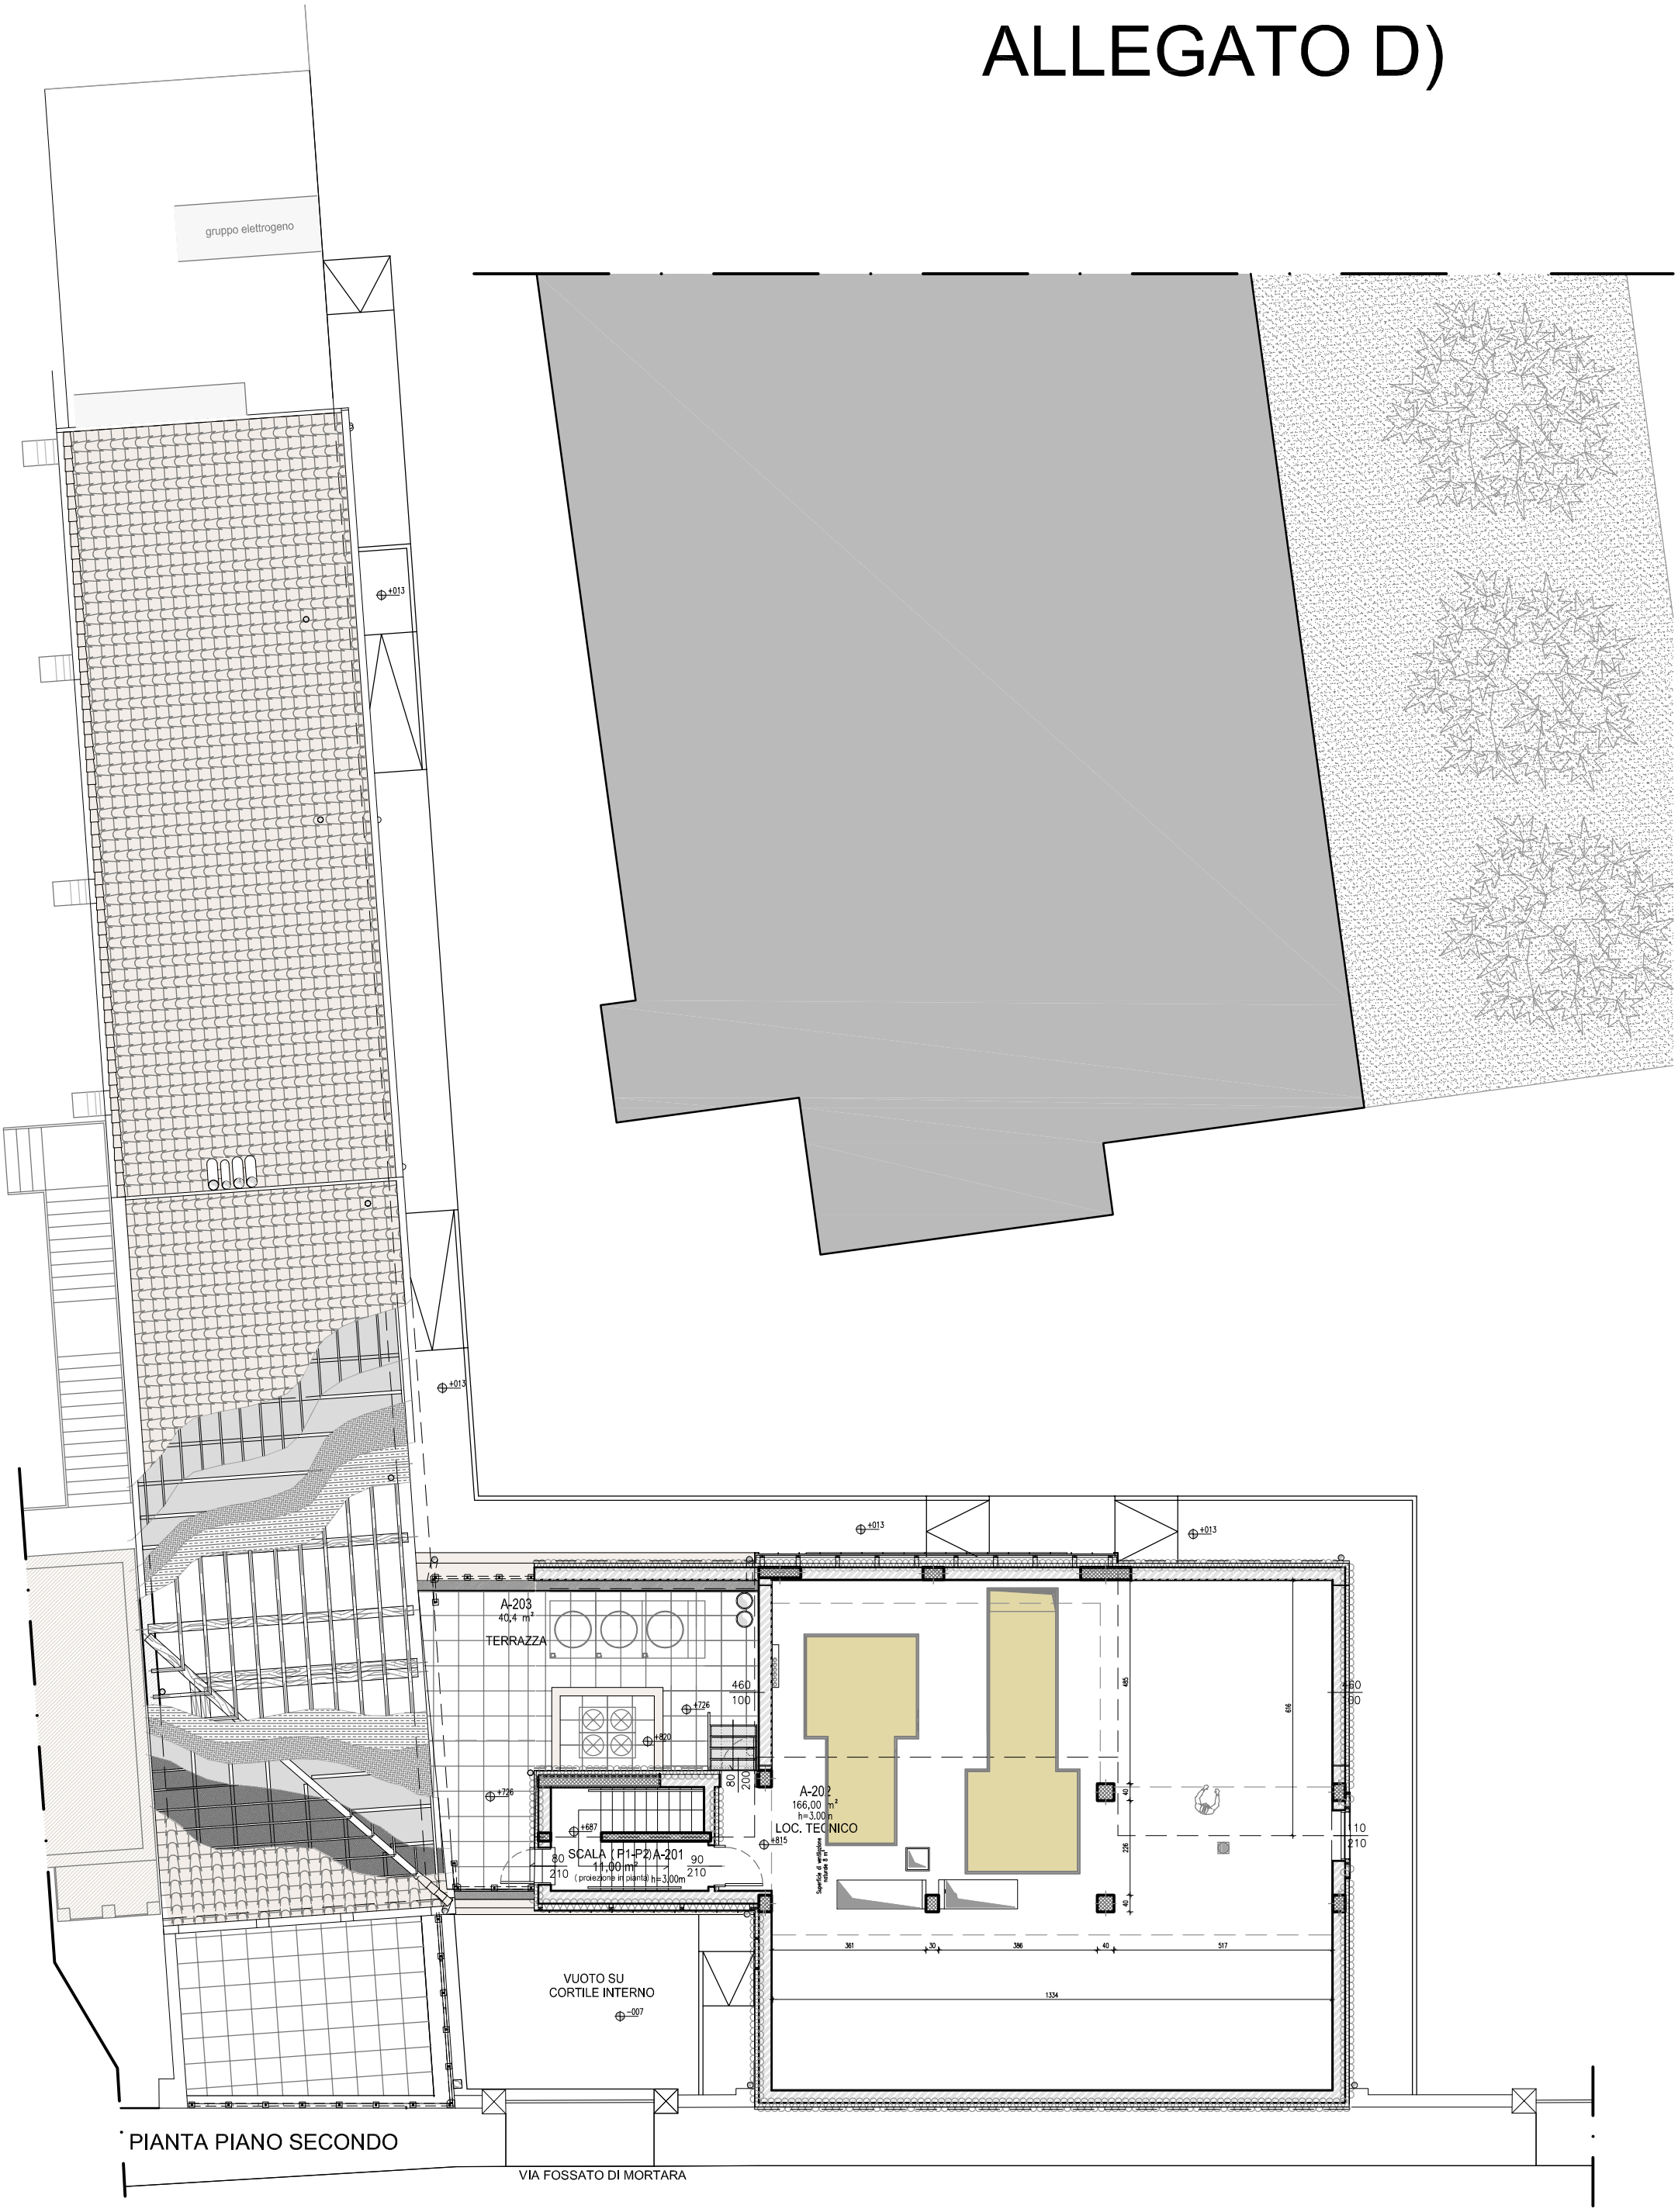

PIANTA PIANO SECONDO

VIA FOSSATO DI MORTARA